



**Regione Veneto
Città Metropolitana di Venezia
Comune di Eraclea**

Elab.	E.4	
--------------	------------	--

Scala 1:1.000

Piano di Gestione del Demanio della Navigazione
Disciplina degli spazi acquei interni

Repertorio degli Ambiti di Piano


Progettisti
urb. Francesco Finotto
arch. Roberto Giacomo Davanzo
arch. Andrea Gabatel
Collaboratori
urb. Mirco Barbiero

Ufficio Tecnico
Responsabile
arch. Valeria Passariello
Collaboratori
Dott.ssa Lara Santoro

Adozione
Del. n. 24 del 22.07.2020

Approvazione

.....

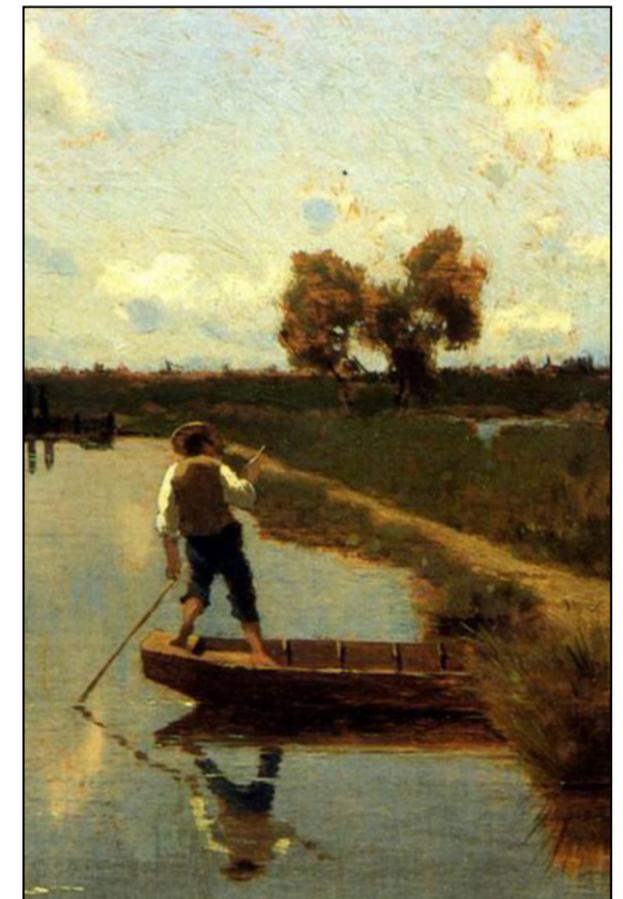

Proteco engineering, 30027 San Donà di Piave (VE) - via Cesare Battisti, 39
Società con sistema di qualità certificato secondo UNI EN ISO 9001:2008
tel 042154589 - e-mail protecoeng@protecoeng.com

Codice elaborato

1101

b 0 5 0 2 0 6 0

0 1

0 1

0 0


Dicembre 2021

LEGENDA


-  CONFINE COMUNALE
-  ATTRACCO/ORMEGGIO
-  IMPIANTO DI ALAGGIO ESISTENTE
-  IMPIANTO DI ALAGGIO ESISTENTE DI PROGETTO
-  POSTO BARCA DI PROGETTO
-  ELEMENTI NON CONFORMI AL PIANO
-  FASCIA DI RISPETTO PORTE VINCIANE

A-0001-P-001 — Numero posti barca
P di "Posto Barca"
Numero progressivo
Tipologia manufatto "A" Attracco o "O" Ormeggio


SCALA 1:1000

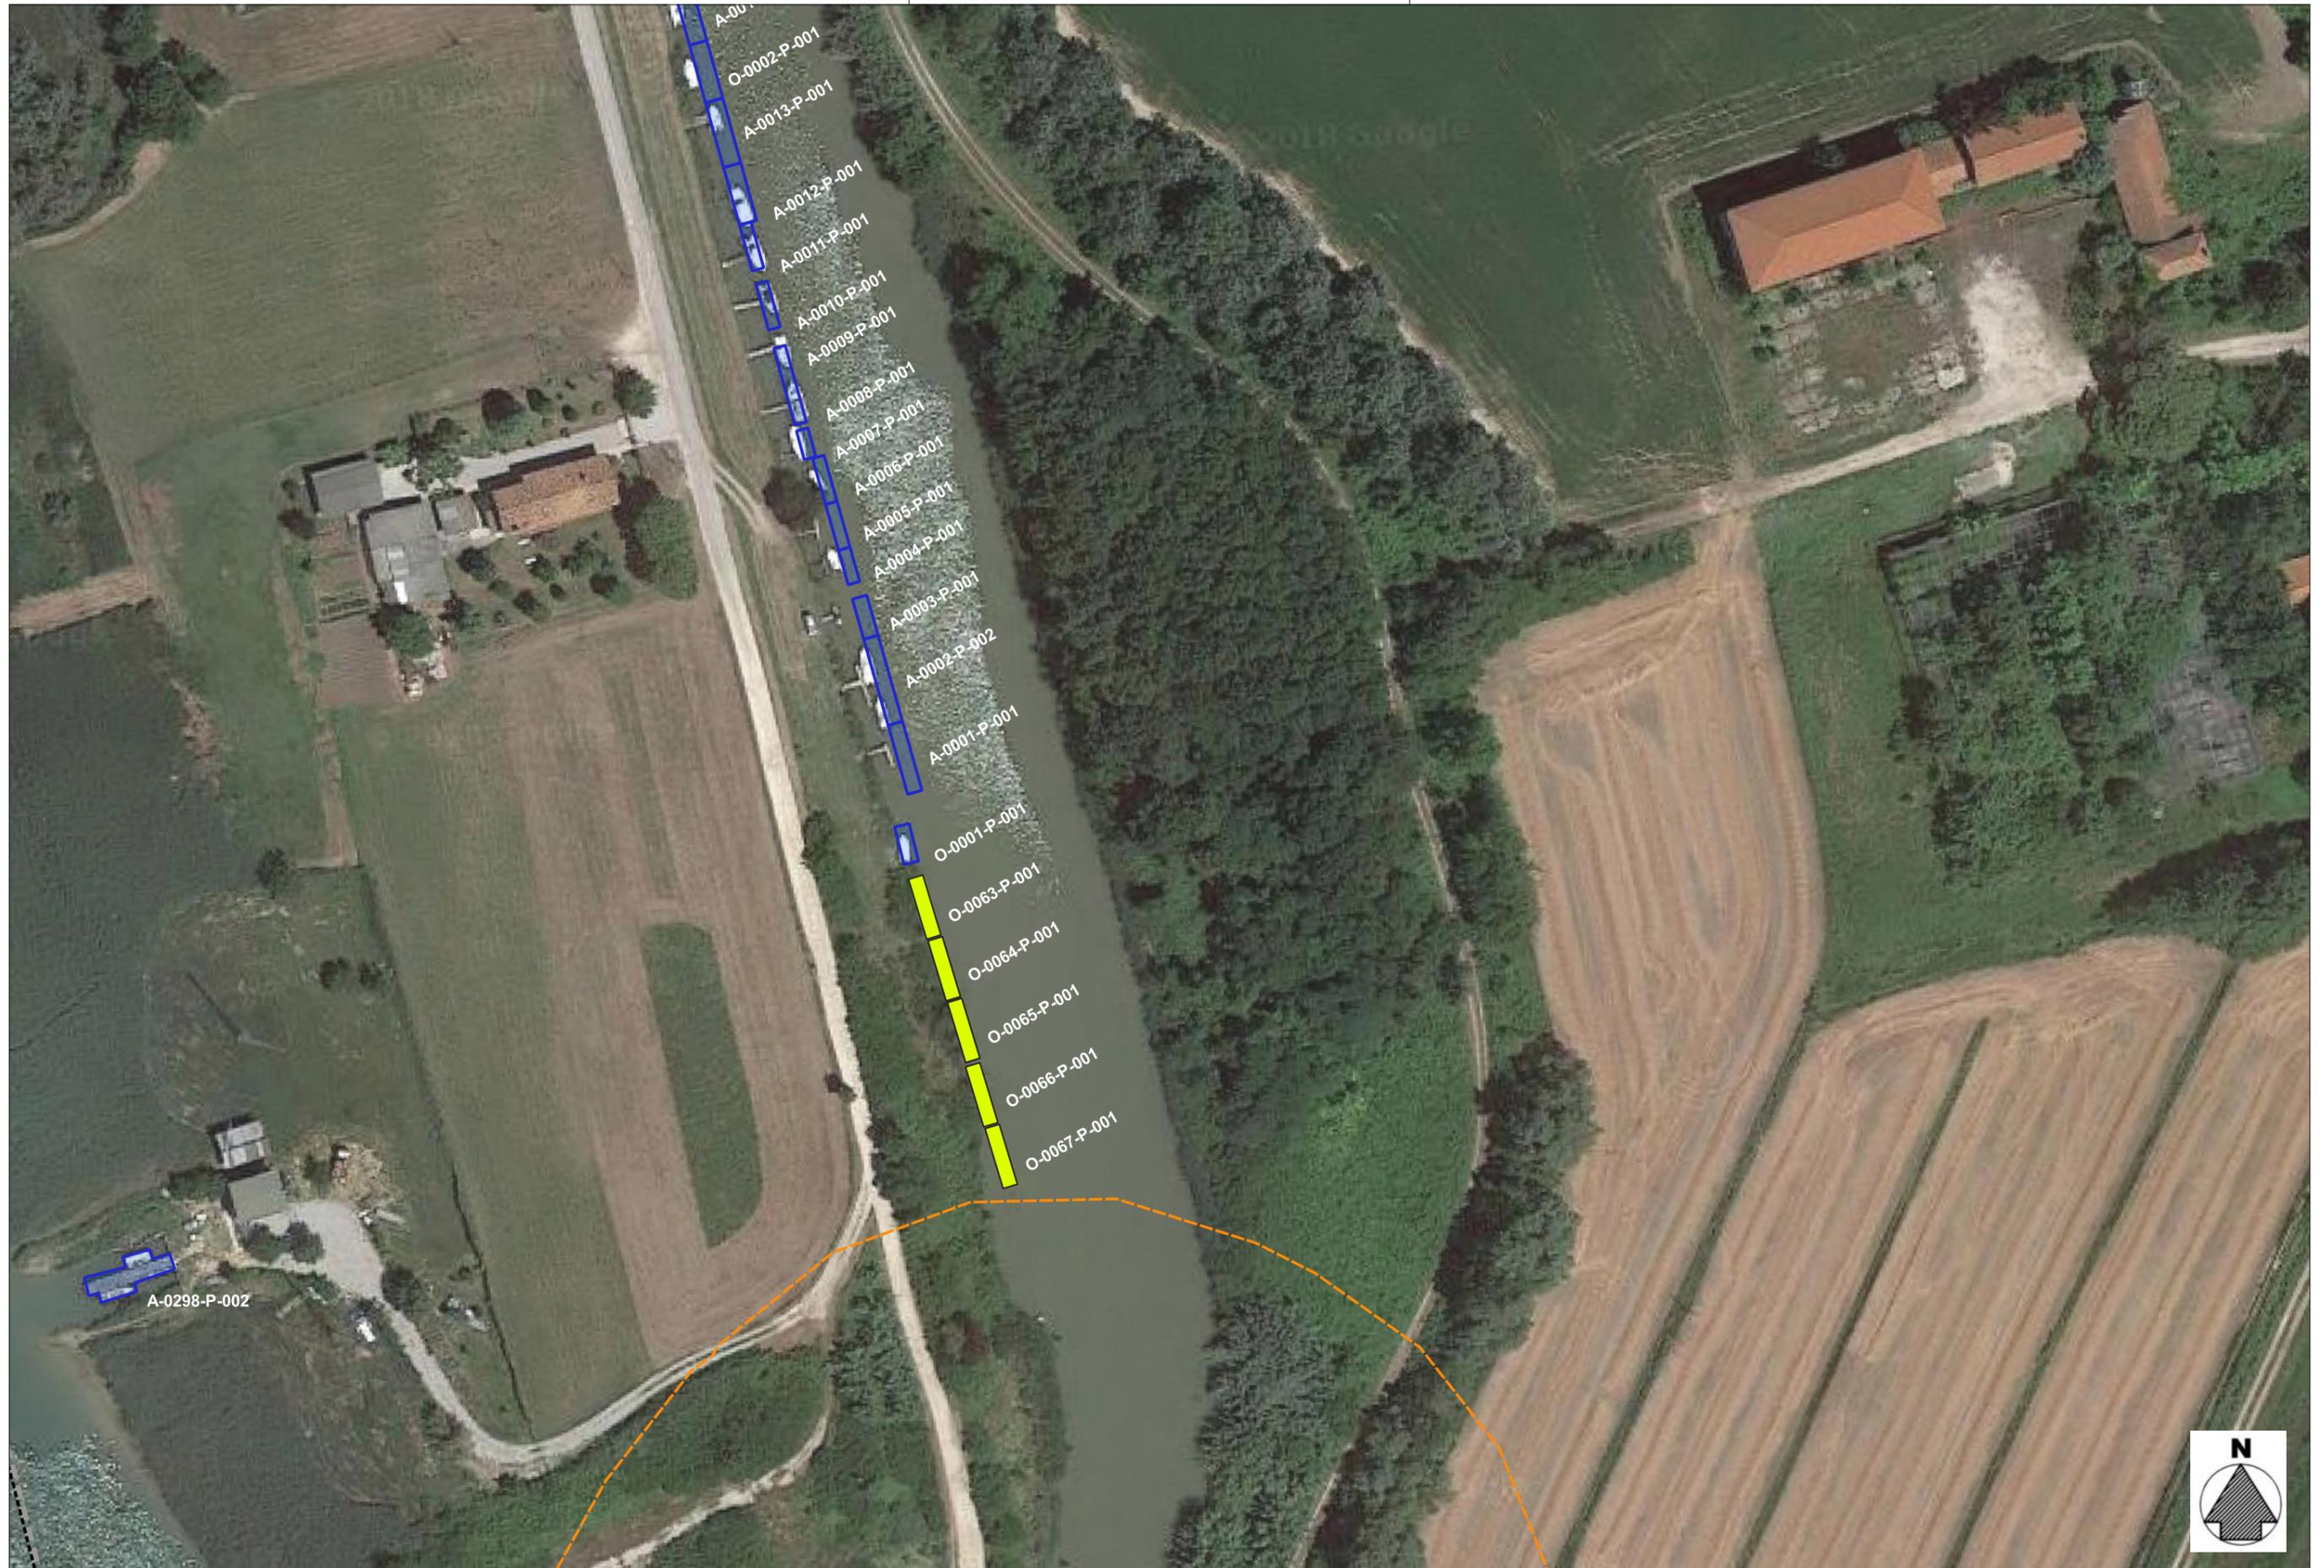




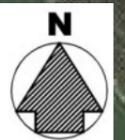




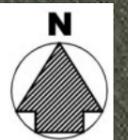

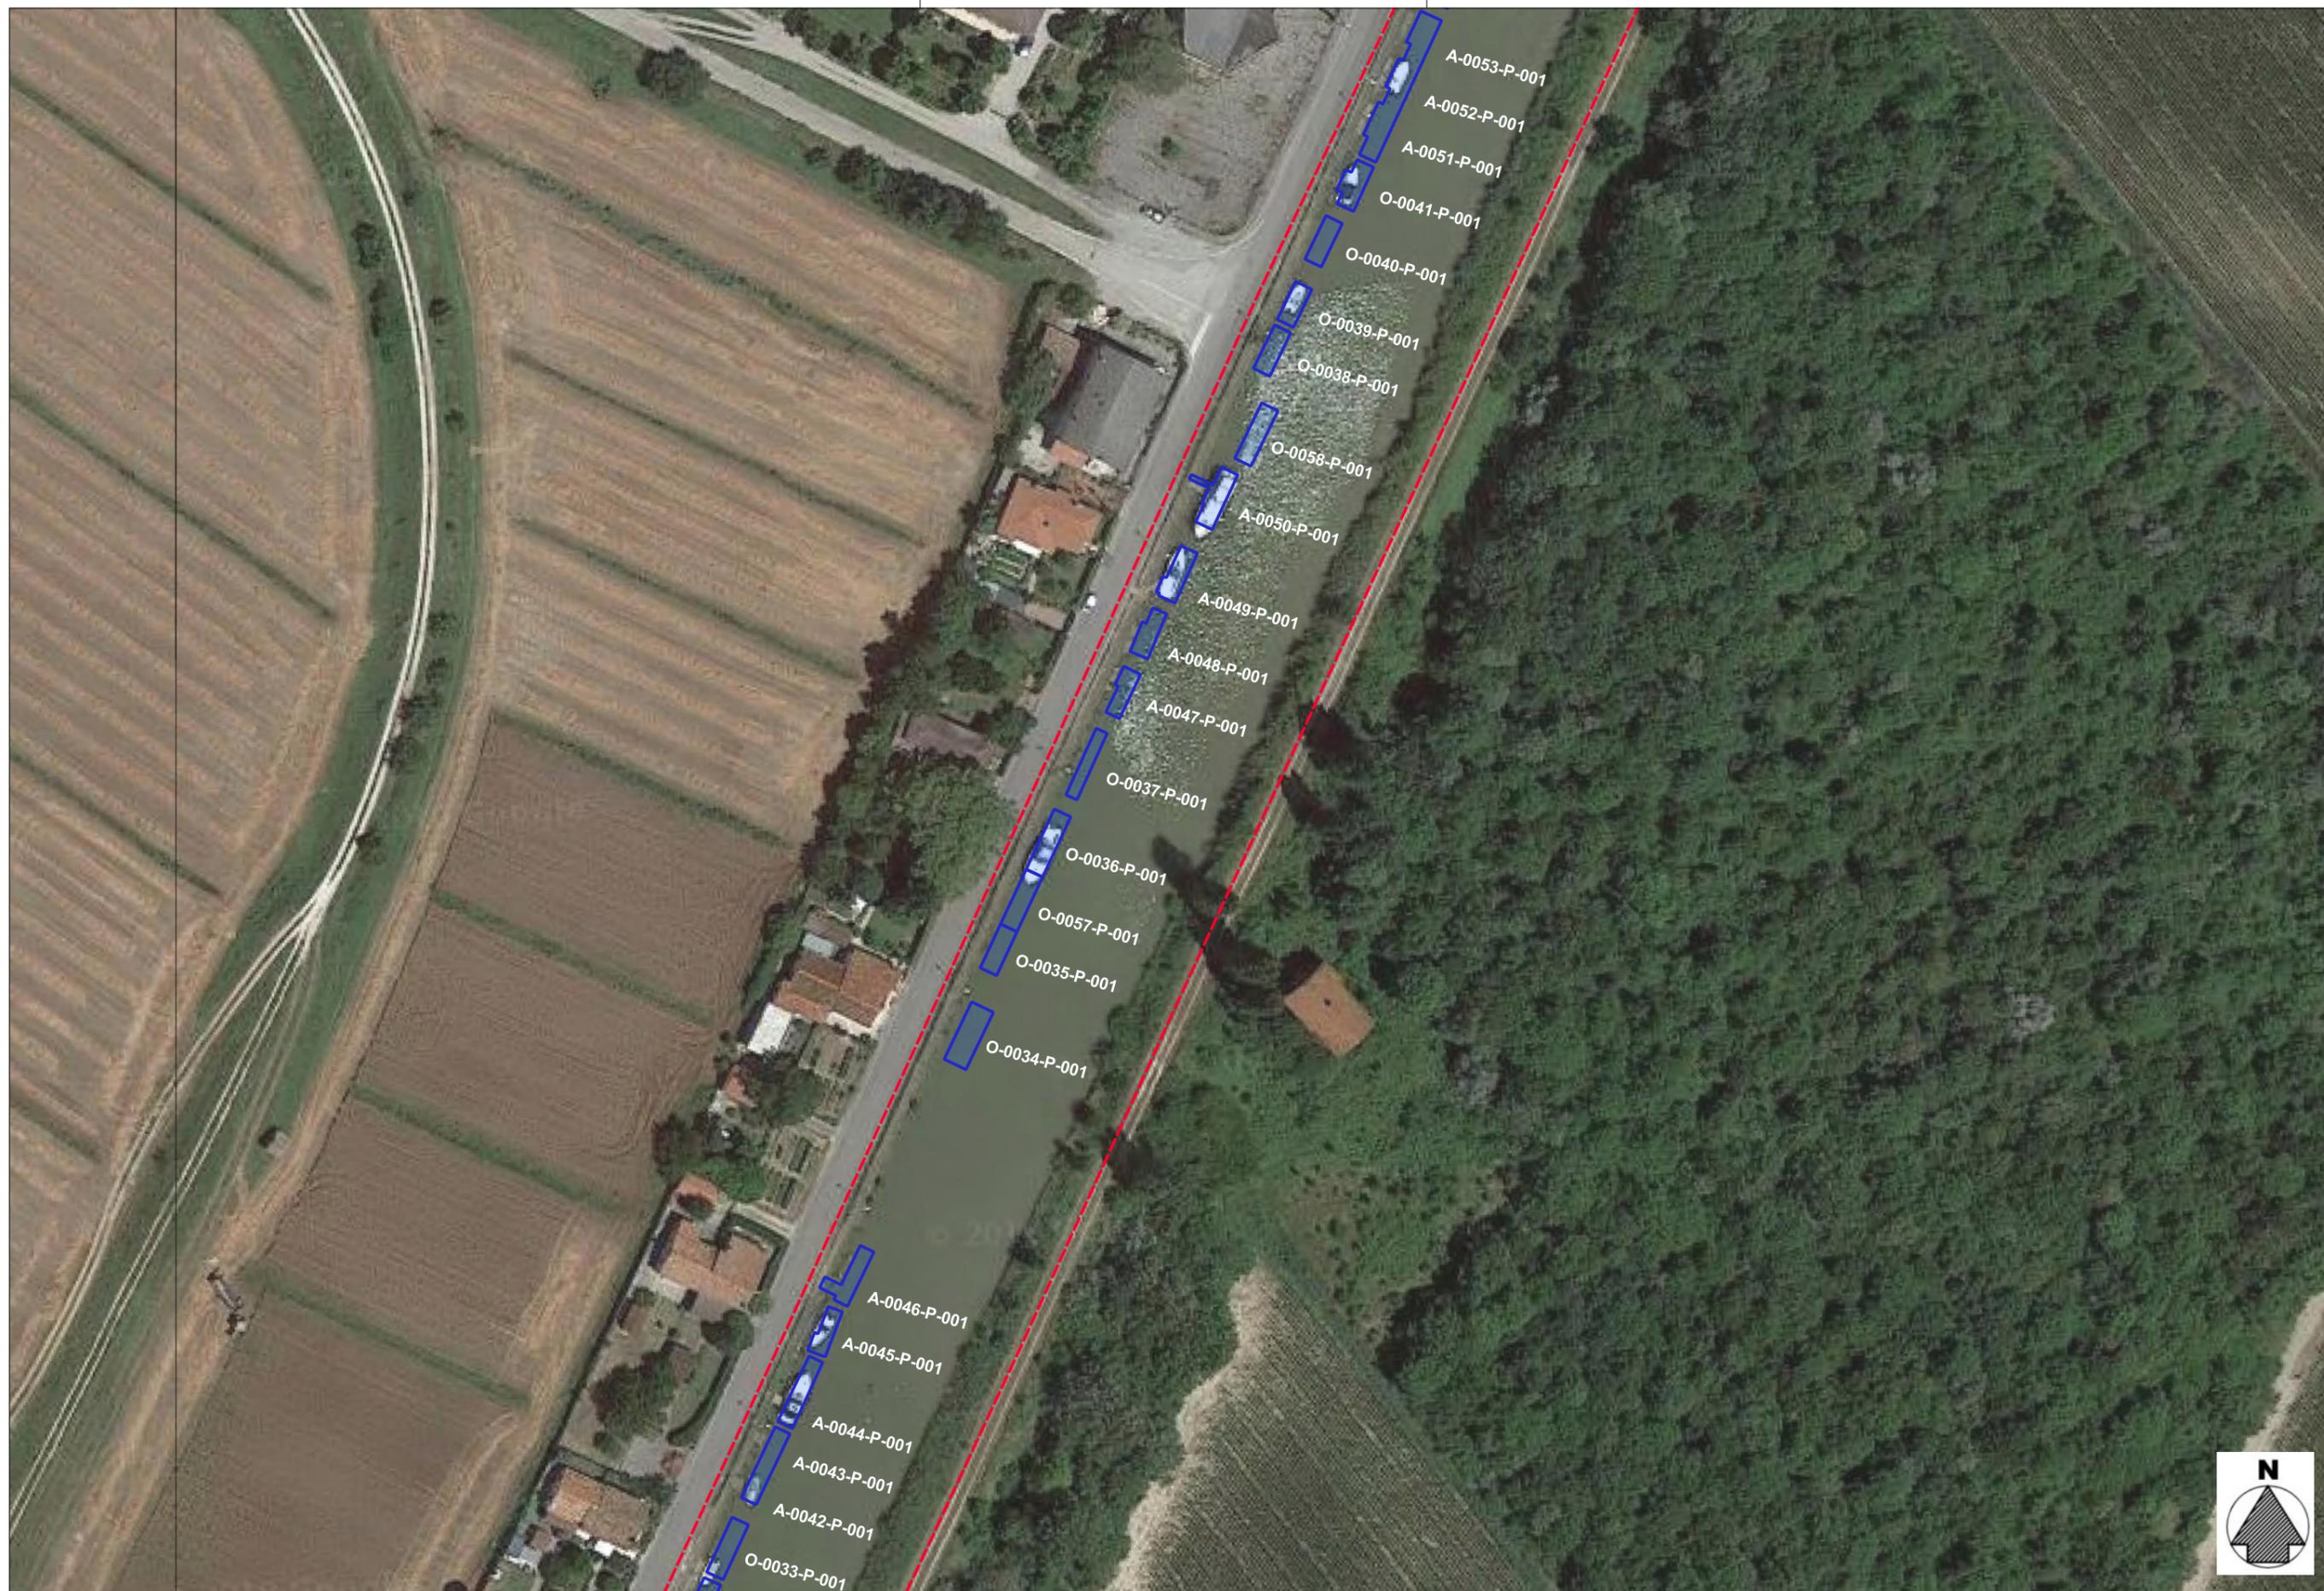






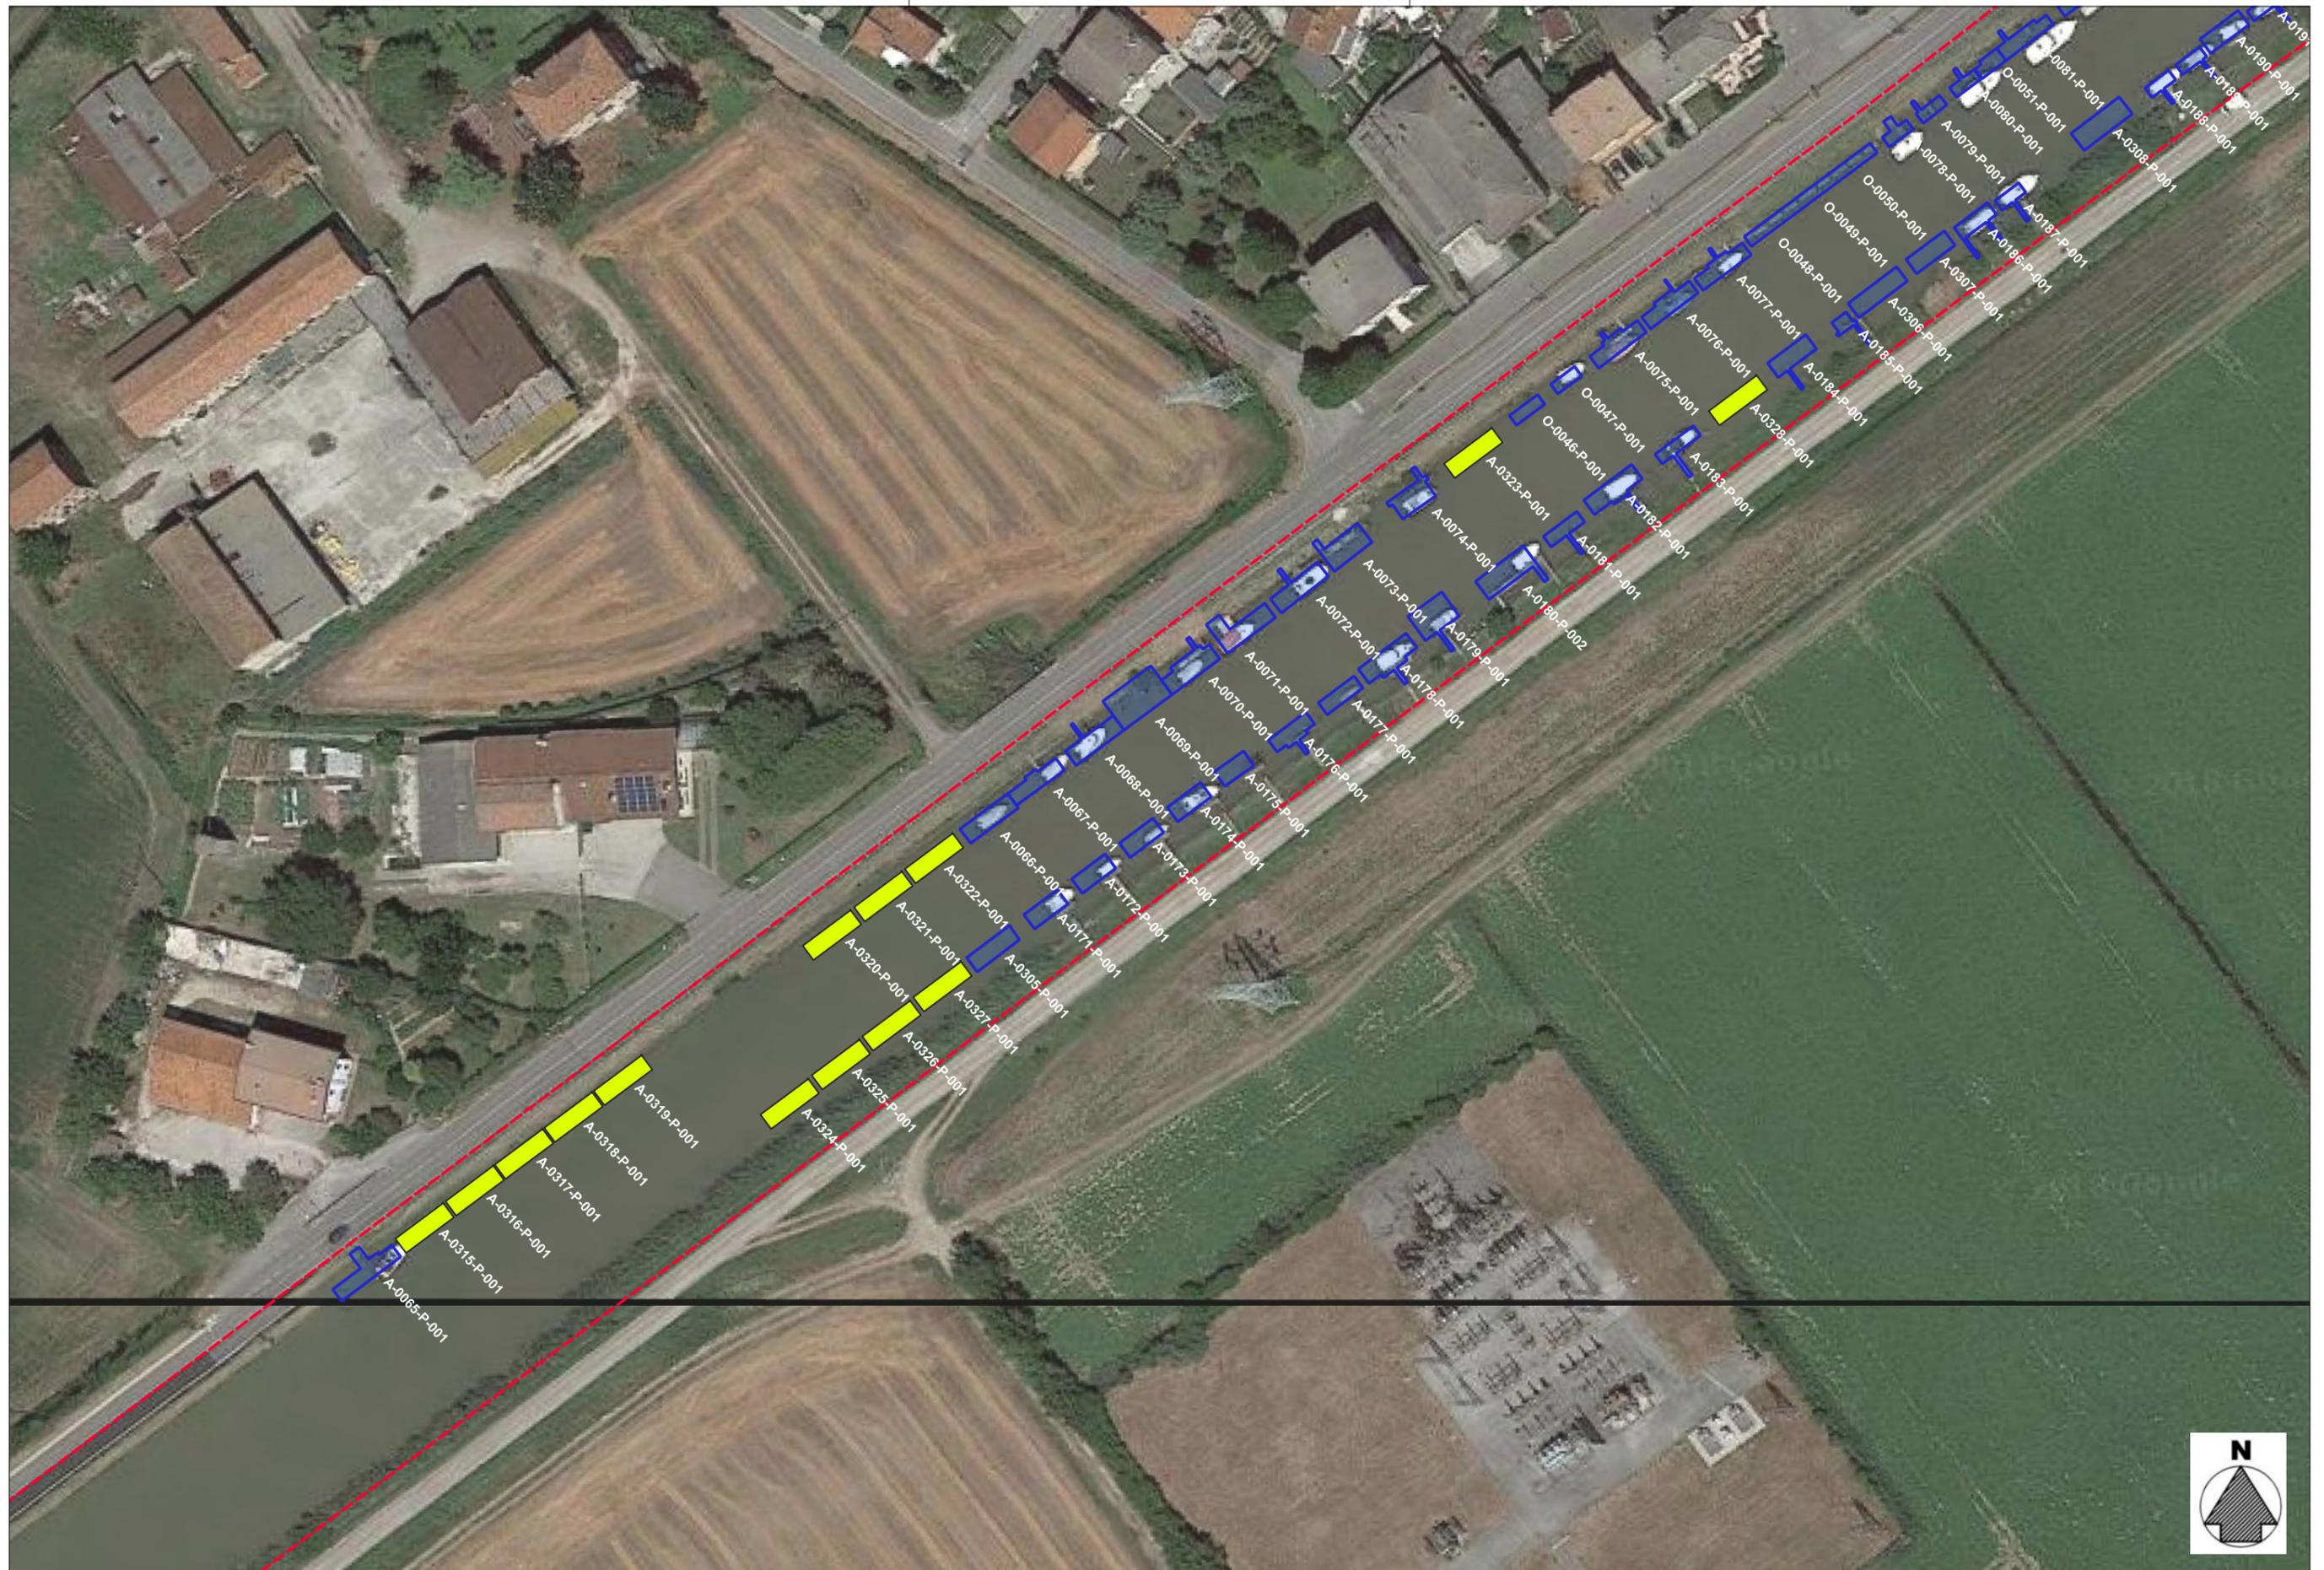





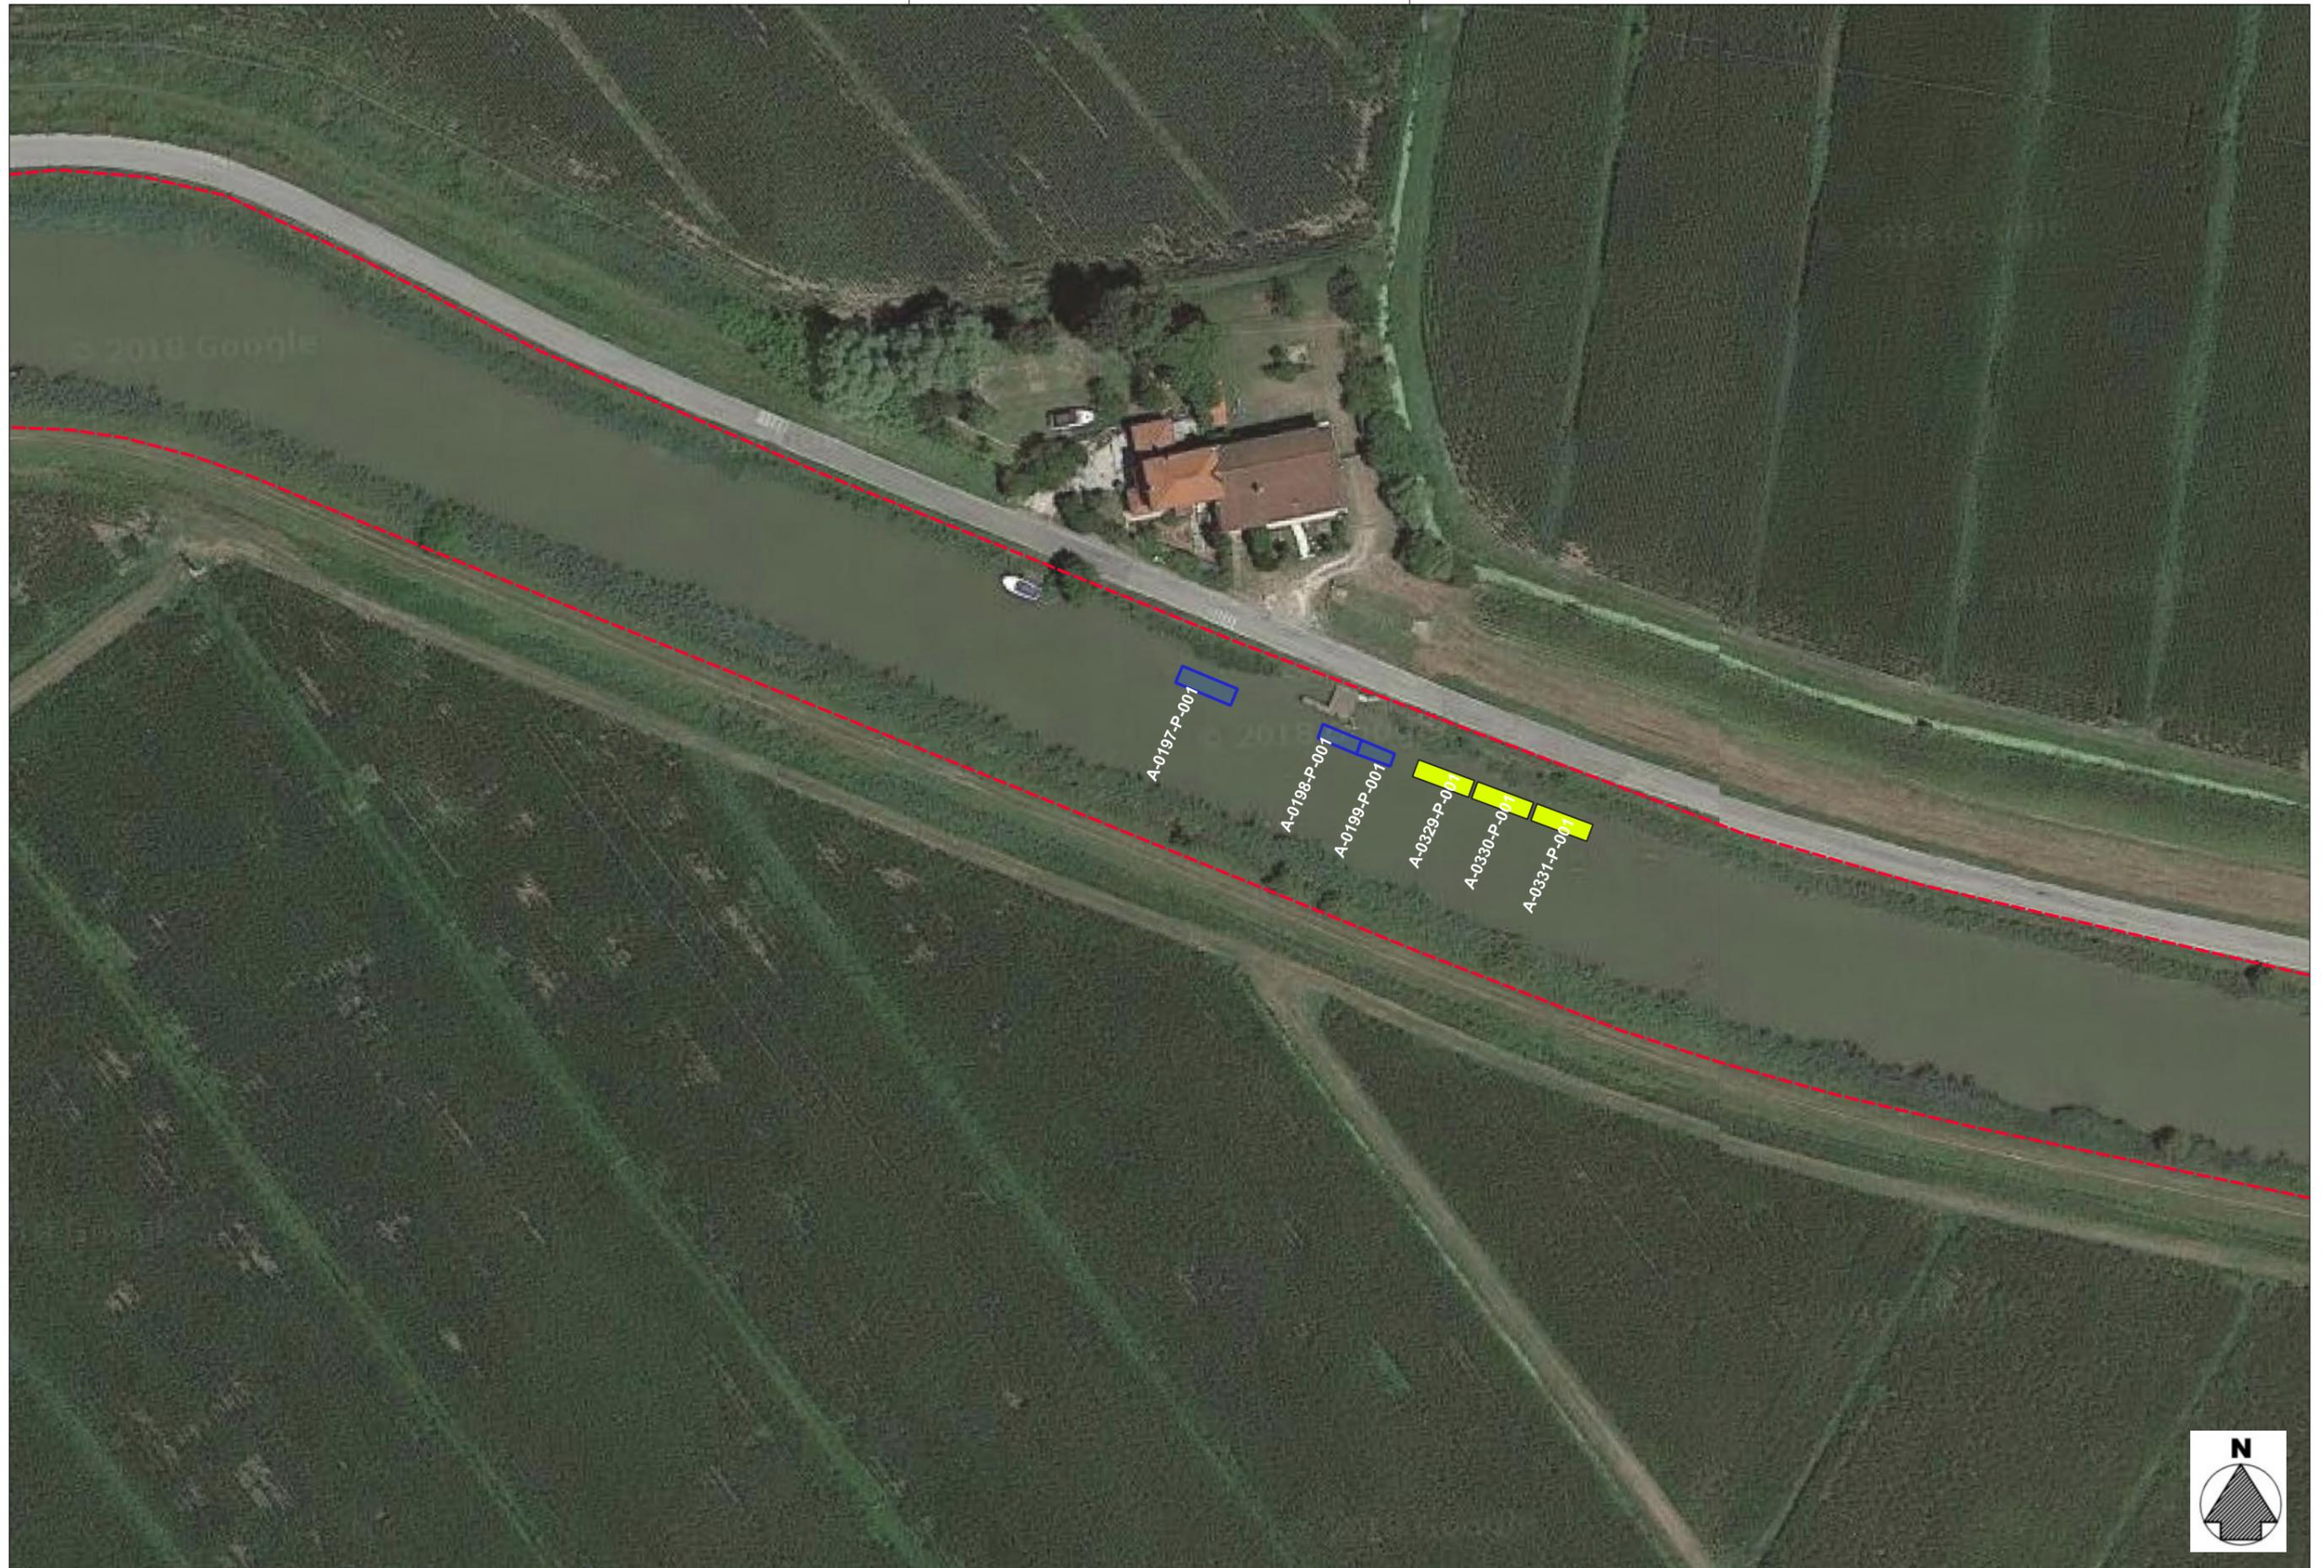



COMUNE DI CAORLE

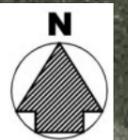

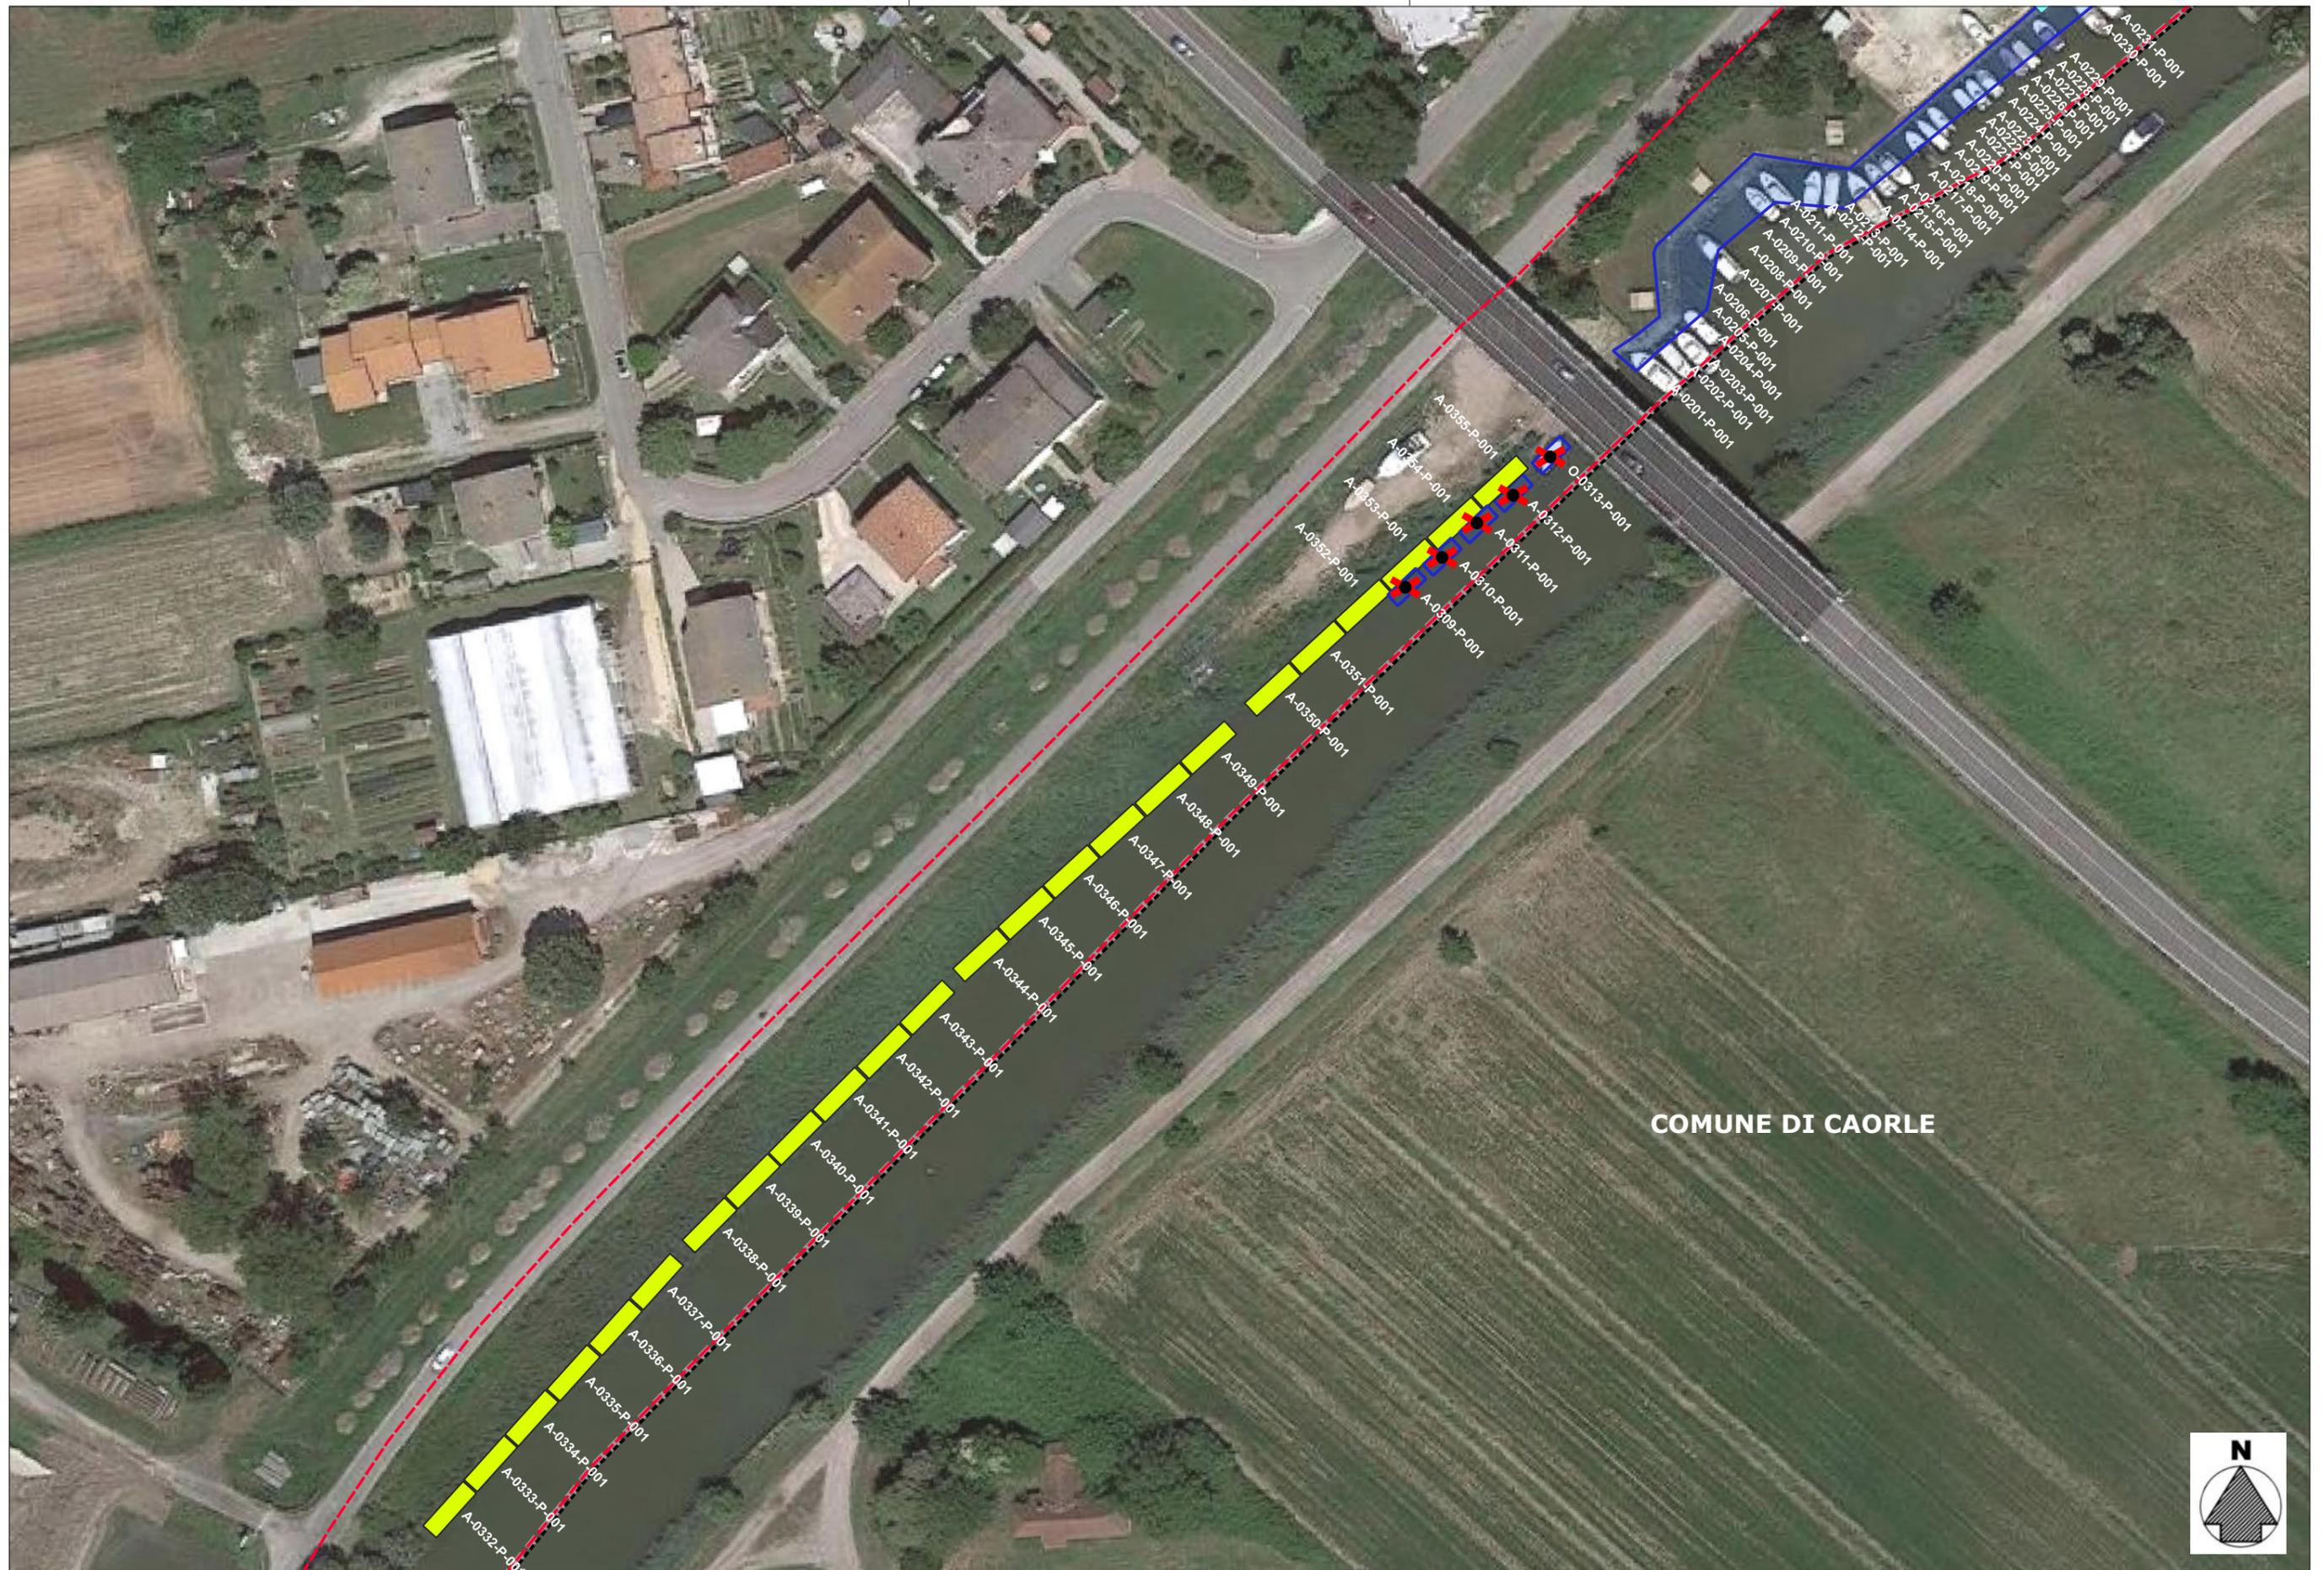












COMUNE DI JESOLO

A-0300-P-001



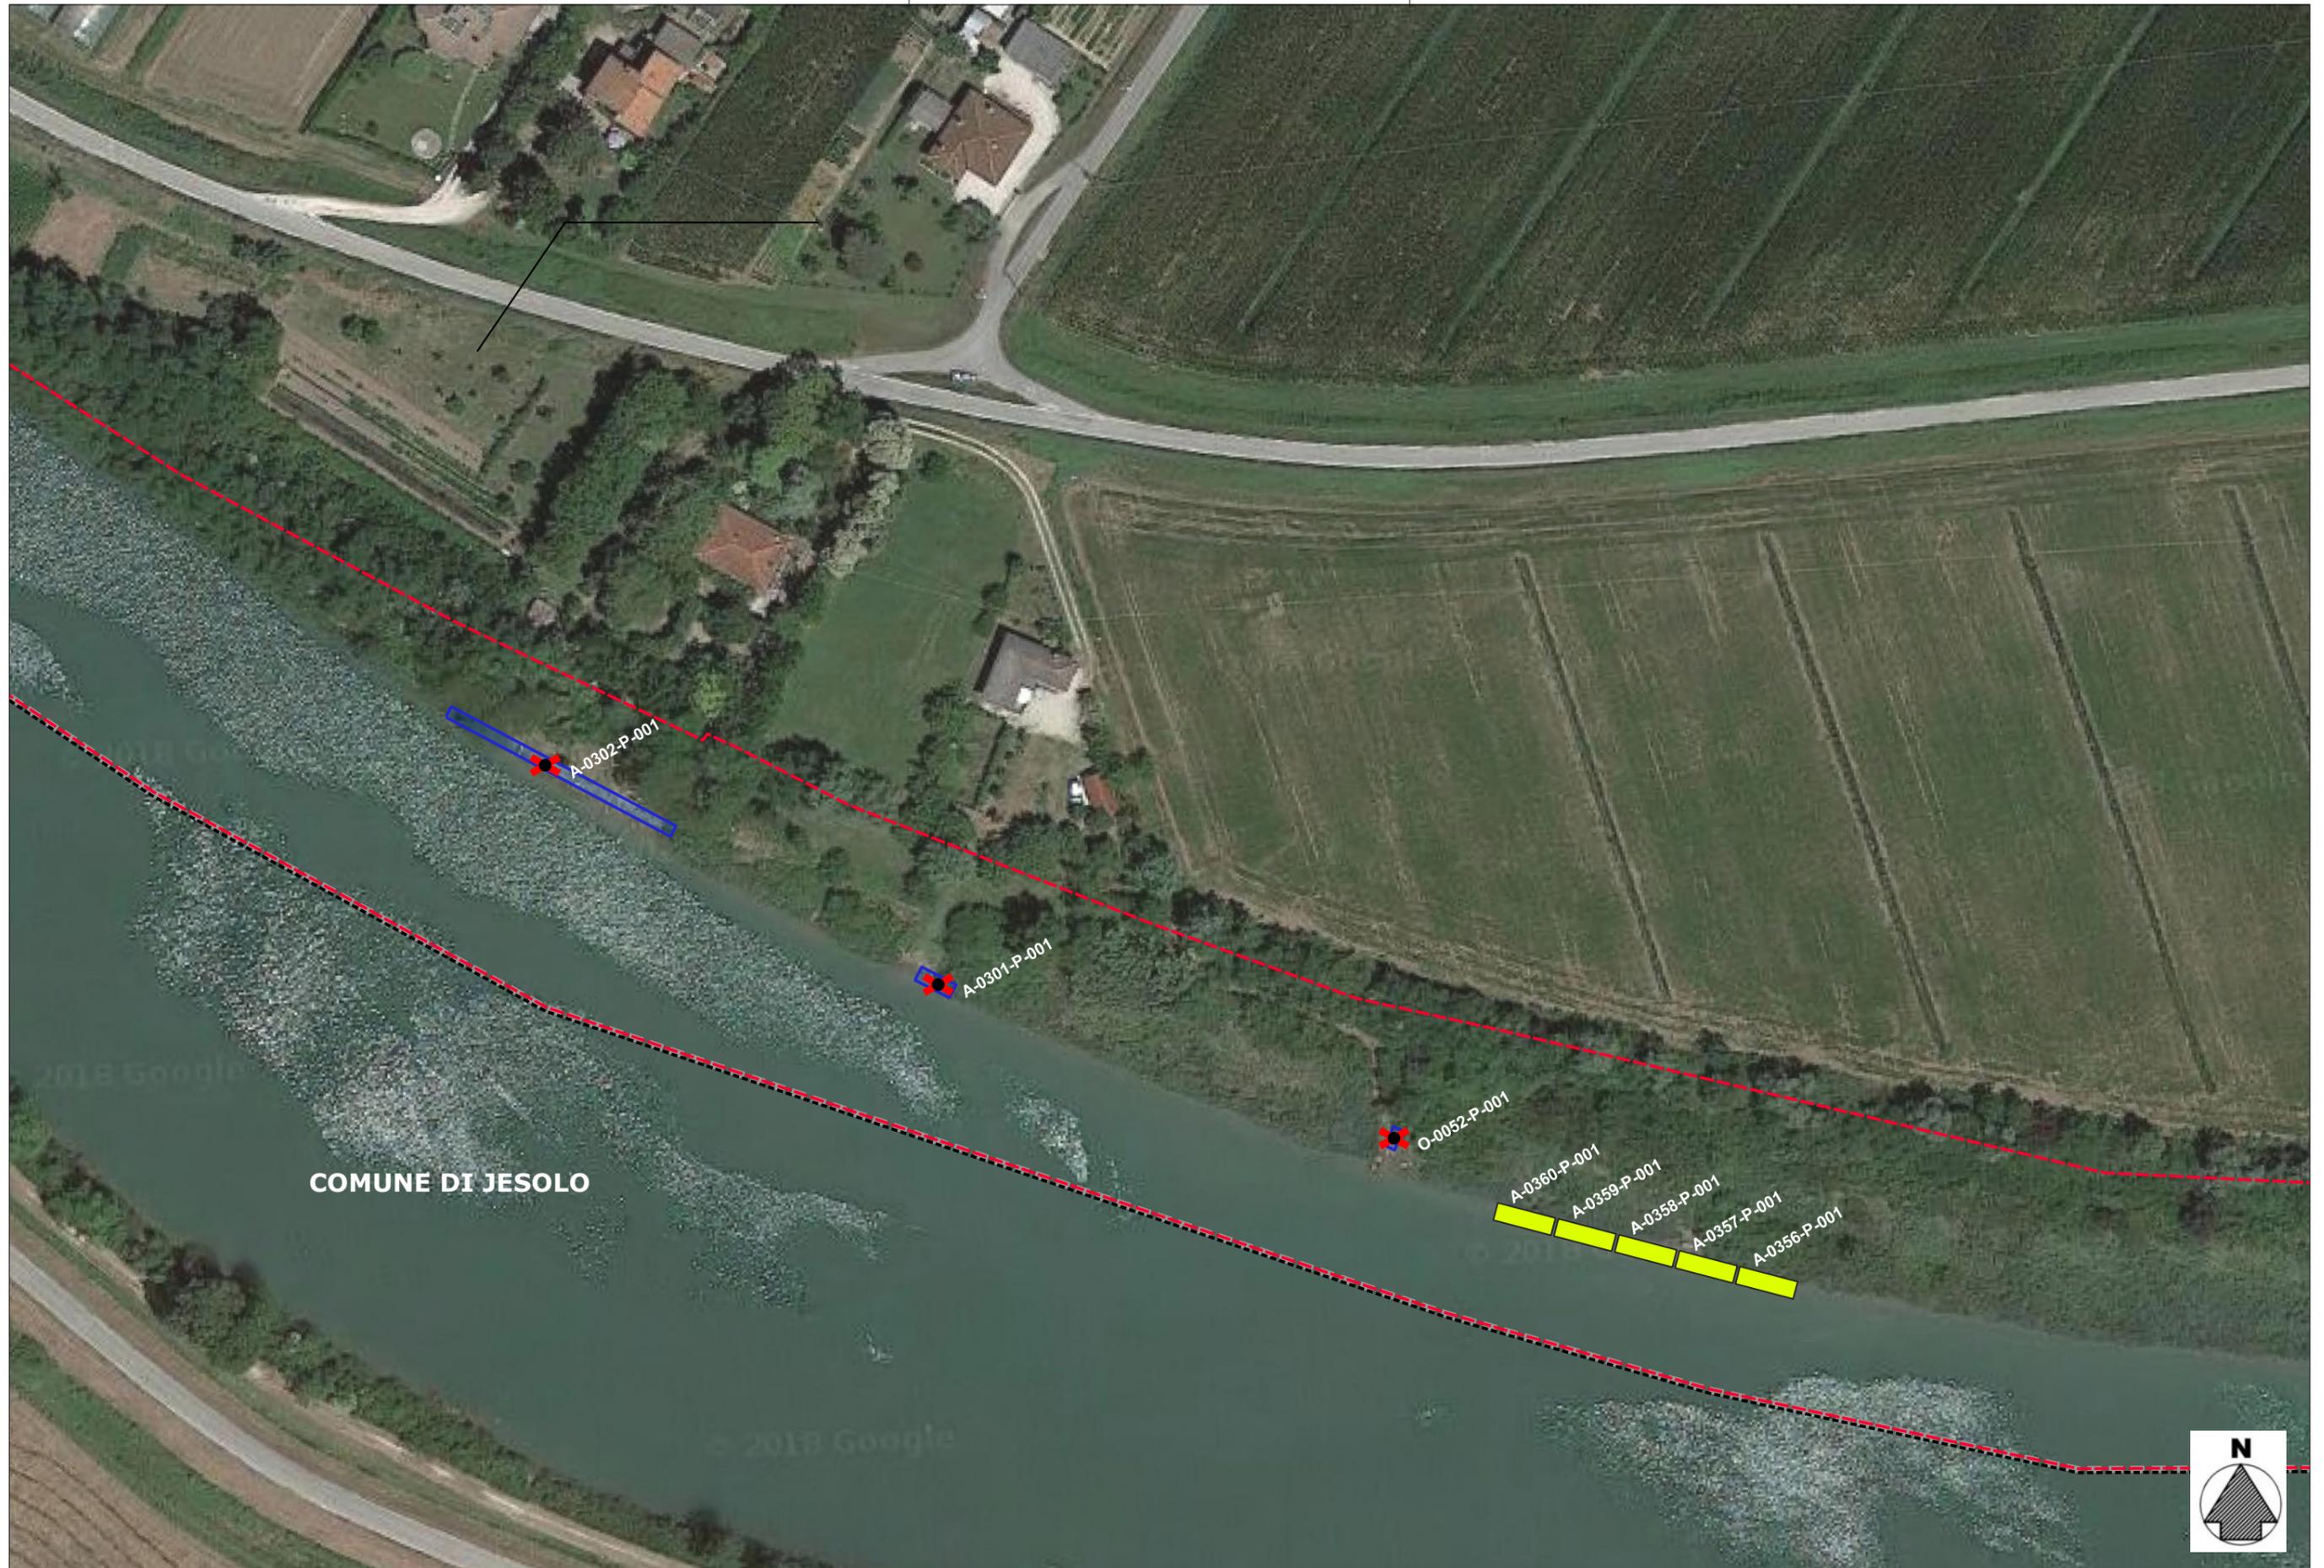

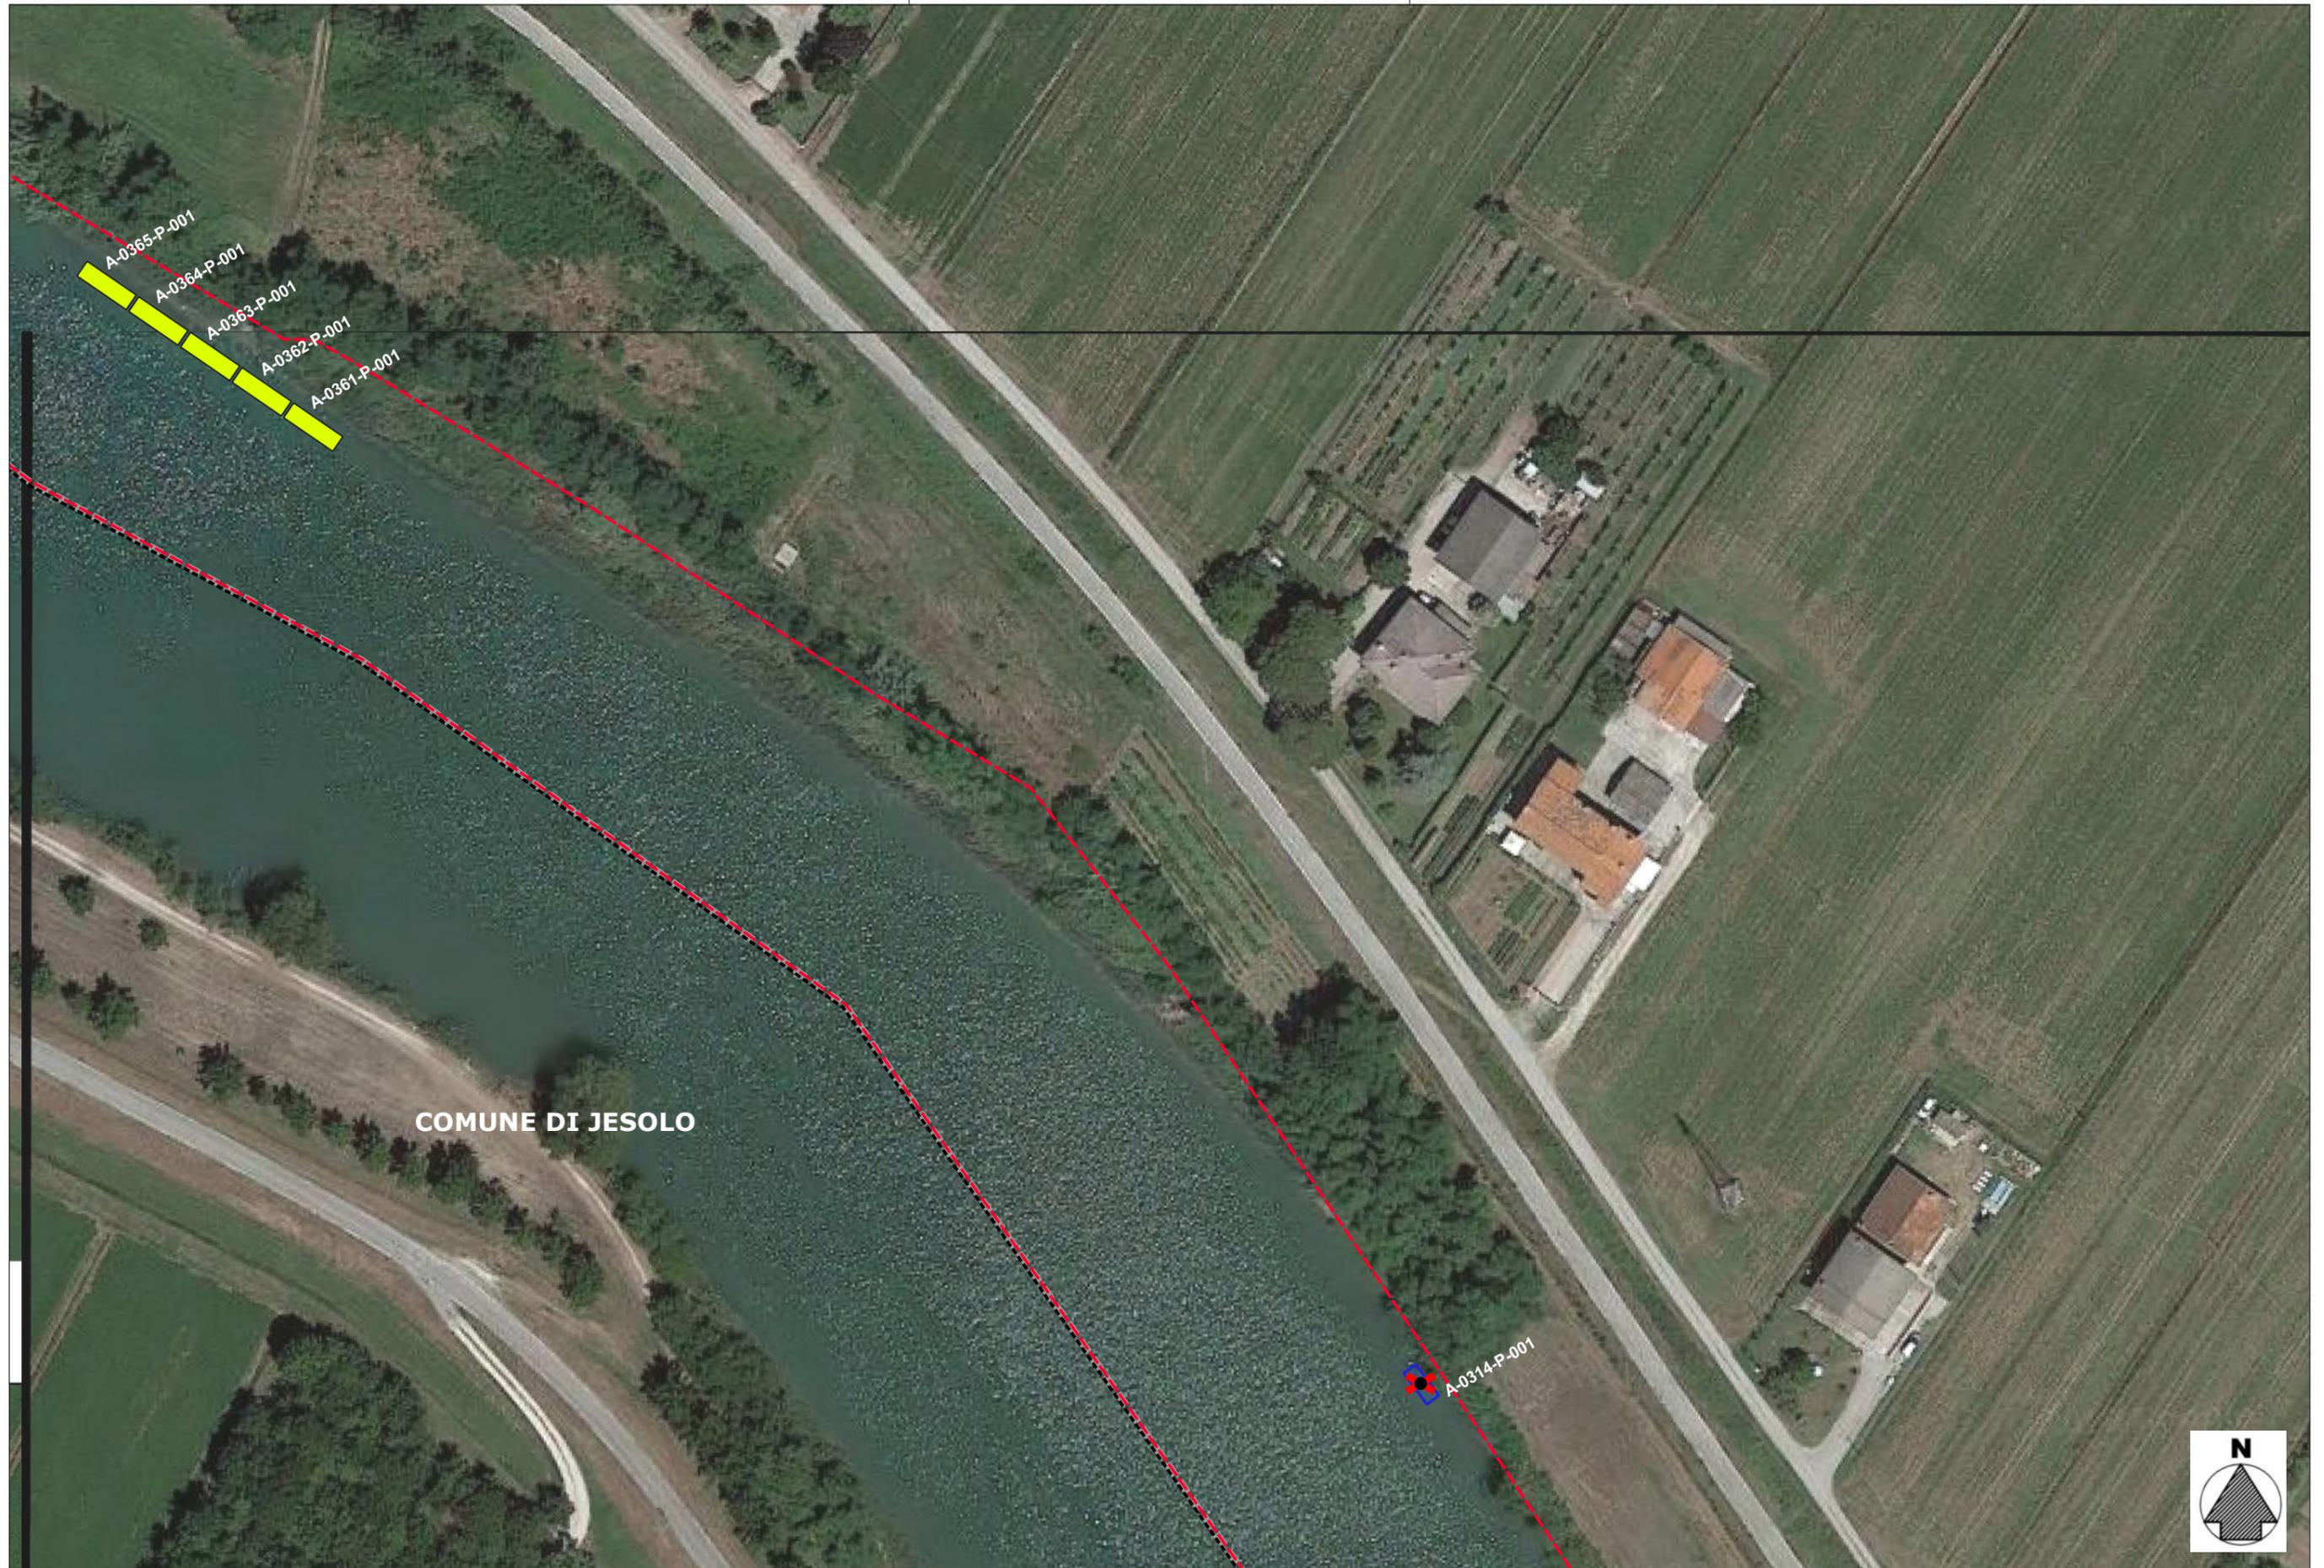

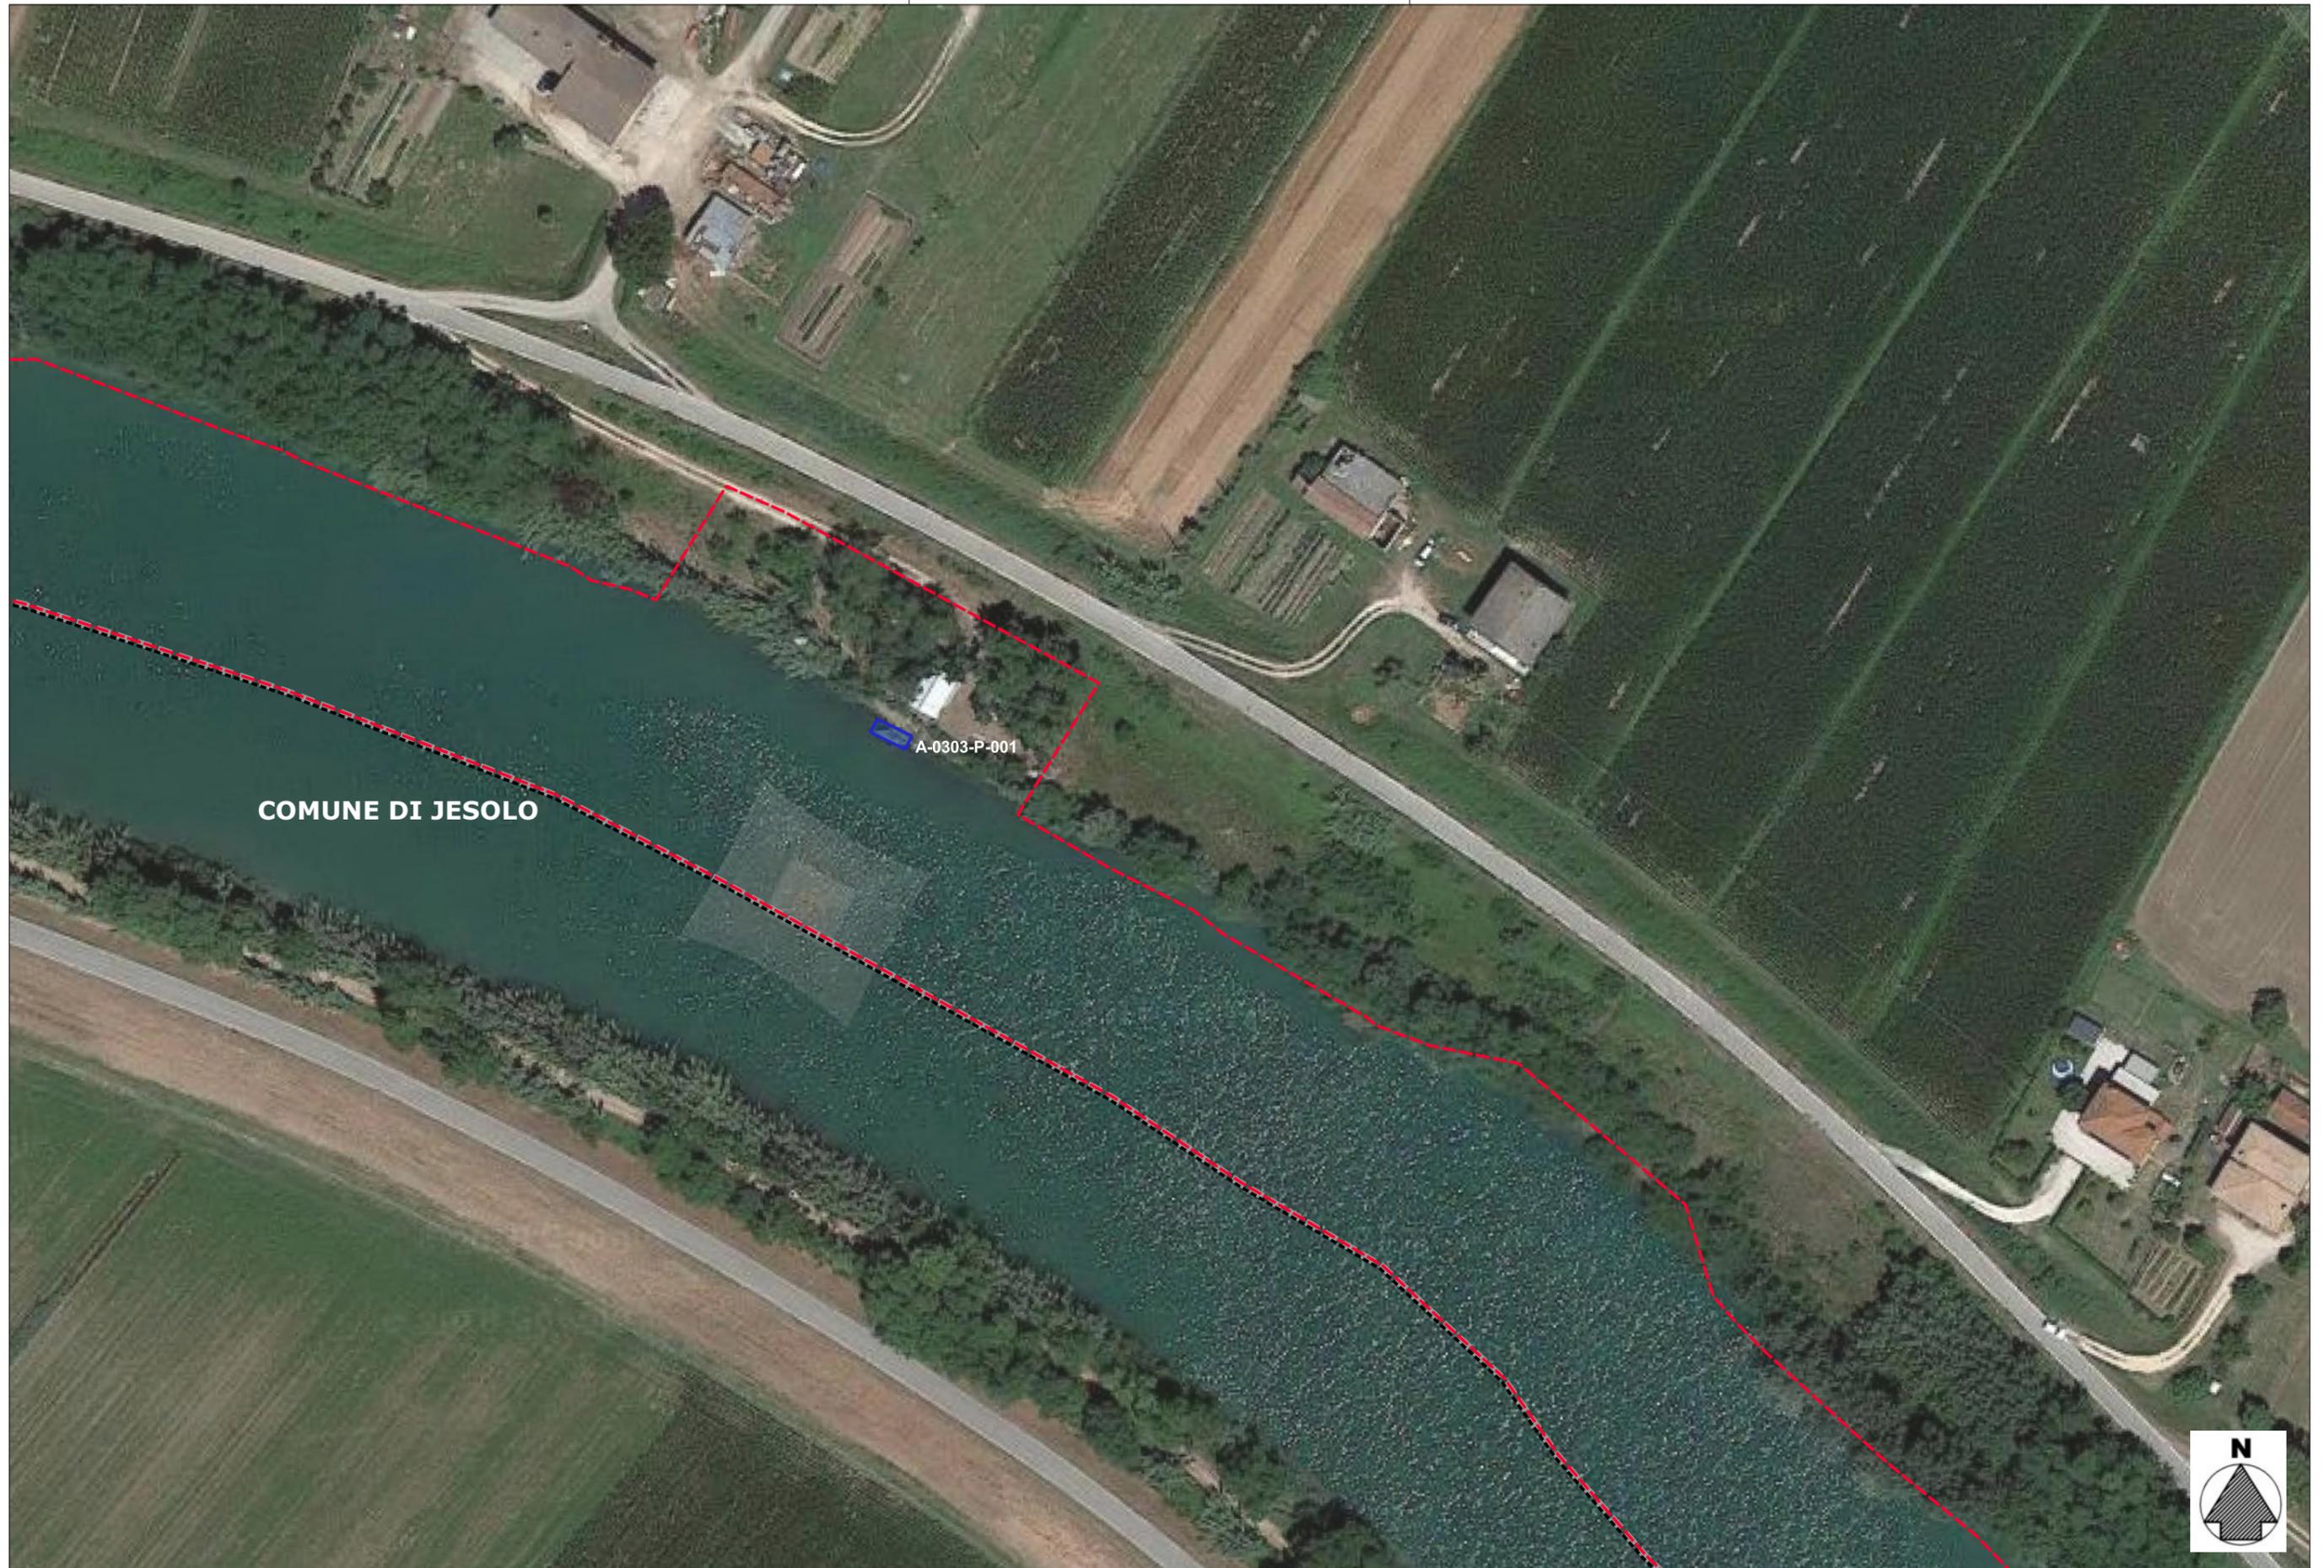

COMUNE DI JESOLO

A-0303-P-001



