

Comune di
ERACLEA

Provincia di Venezia

Piano di localizzazione dei siti per impianti
di telefonia mobile

TAV.1

Rif. elaborato: Localizzazione dei siti per ripetitori di
telefonia mobile

Titolo: Scala 1:5.000
1:25.000
Agosto 2010

RPR STUDIO Arch. ROBERTO PESCAROLLO, 30175 VENEZIA , Via delle Industrie 19B
tel/fax (+39) 041-930255 e-mail: rprstudio@gmail.com

Gruppo di lavoro:
Arch. Roberto Pescarollo

Arch. Alessandro Bonafé

Collaboratrice:
Arch. Antonella Miarelli


Localizzazione siti per impianti di telefonia mobile

n.foto	località	via	soc. telef.	note
1	Eraclea città	via Roma	vodafone	demolito
2	Eraclea città	via IV Novembre	Ericsson H3G	Di recente costruzione, in prossimità dei loculi cimiteriali in fase di ampliamento.
3	Eraclea città	via largon	Ericsson Wind	Di recente costruzione, in prossimità dell'impianto sportivo
4	Eraclea città	via largon	Tim H3G	Di recente costruzione, in prossimità dell'impianto sportivo
5	Eraclea mare	via livenzuola	Tim	demolito
6	Eraclea mare	via gelsomini	Ericsson	di vecchia costruzione
7	Eraclea mare	via tuie	vodafone H3G	in copertura dell'Hotel Centrale
8	Eraclea mare	via dancaia	Tim	in copertura del Residence Plaza, di recente costruzione
9	Stretti	via Braida III	Ericsson	impianto recente posto in zona agricola
10	Stretti	via Braida I	Tim Vodafone	collocato in prossimità di edificio adibito ad impianto tecnico di proprietà Telecom

Rilievo delle postazioni effettuato in data 1 luglio
2009 in presenza degli Agenti della Polizia Locale

Inquadramento generale


scala 1:25.000

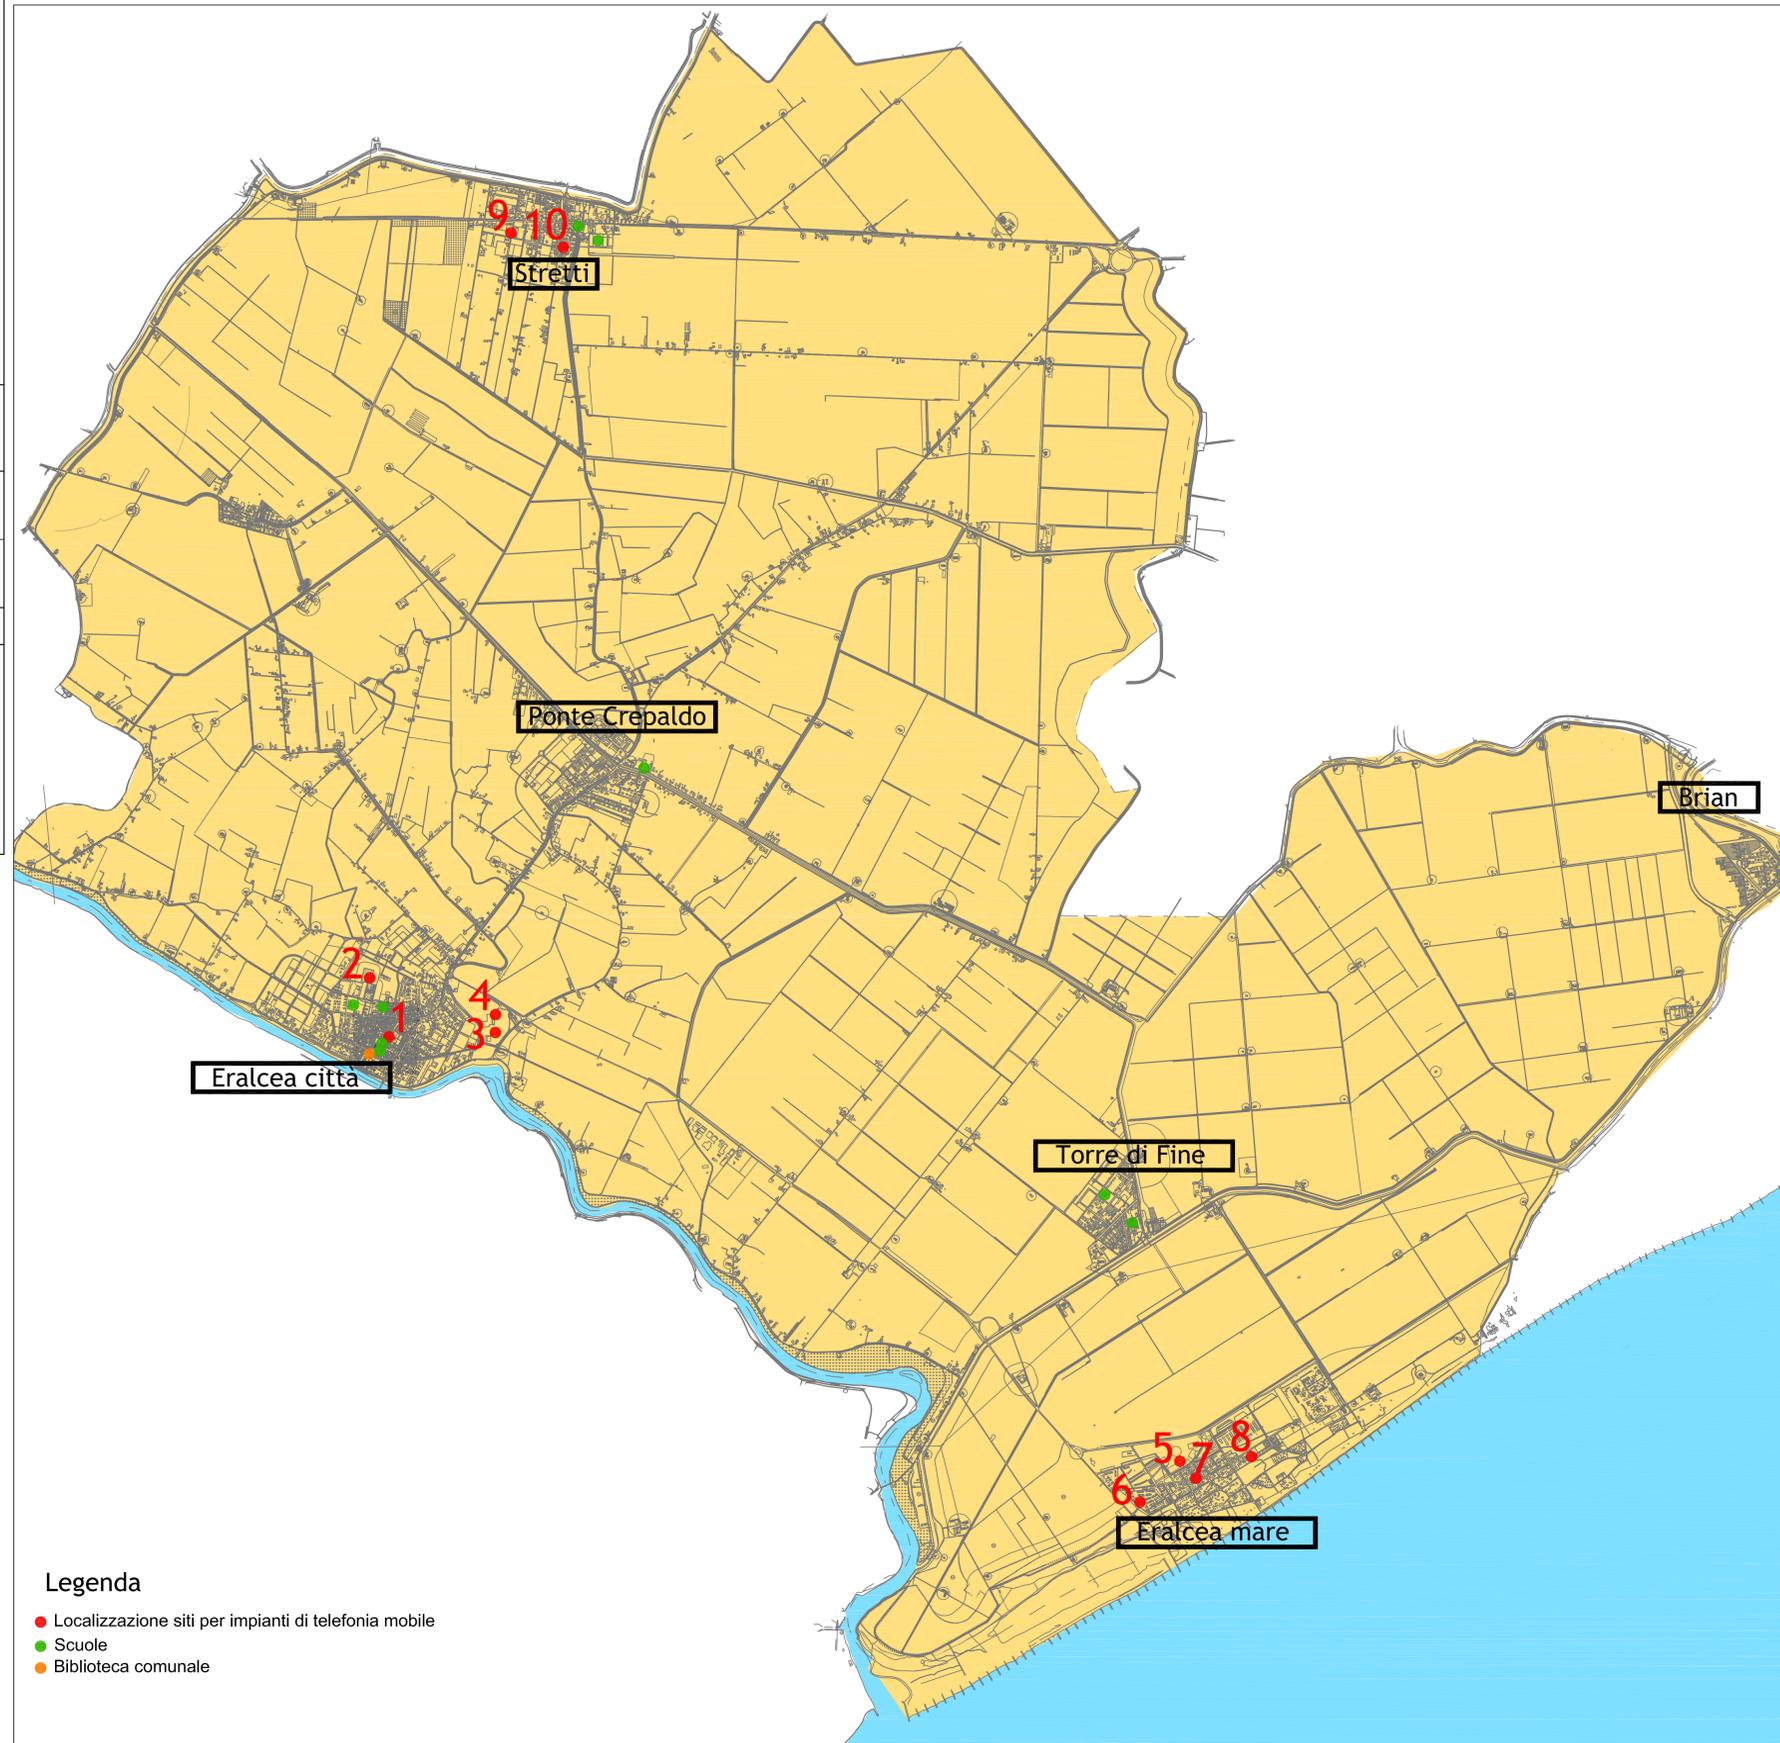

Legenda


- Localizzazione siti per impianti di telefonia mobile
- Scuole
- Biblioteca comunale

Eraclea città

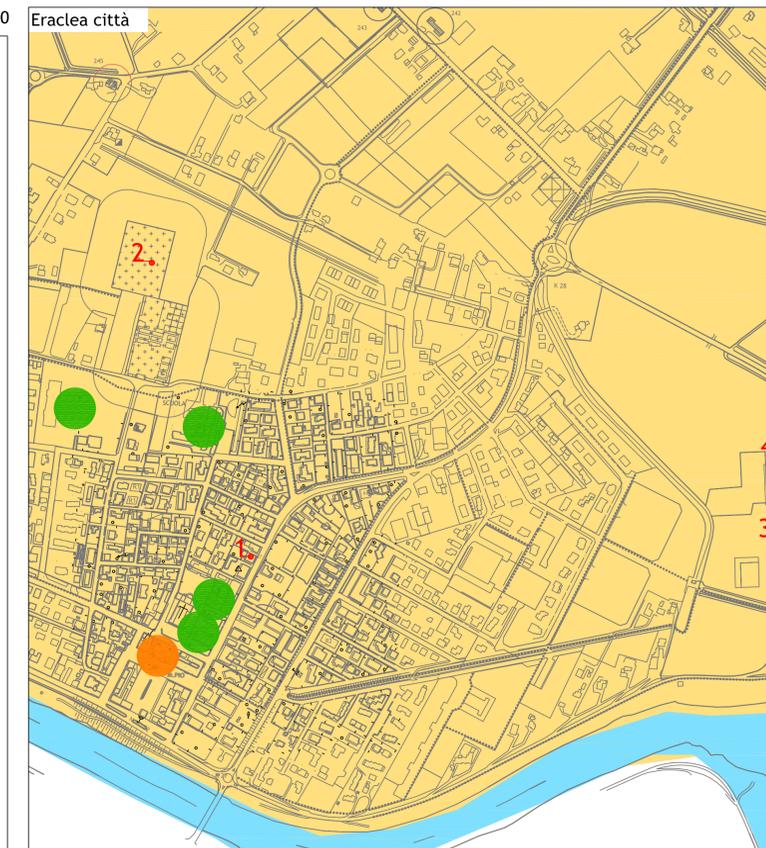


scala 1:5.000

Eraclea mare

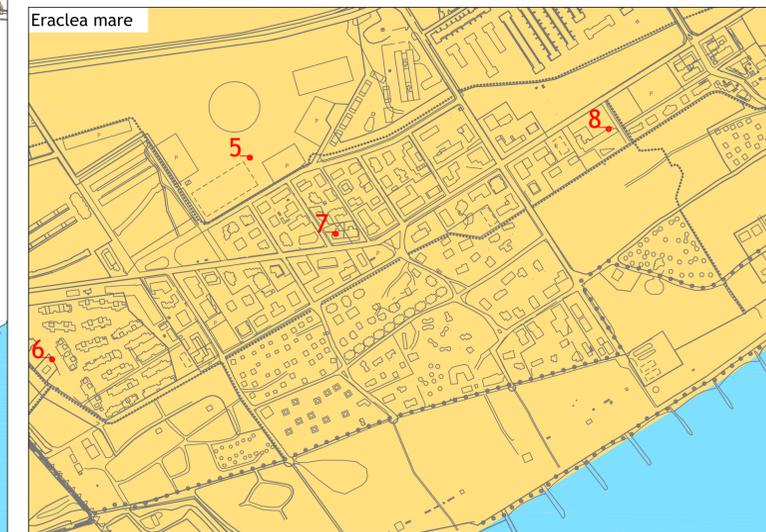

scala 1:5.000

Stretti

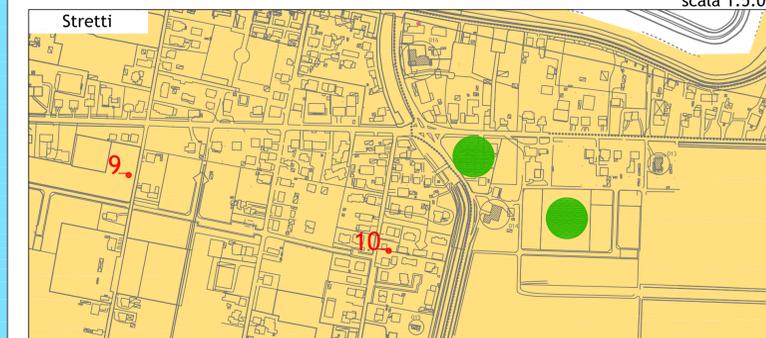

scala 1:5.000