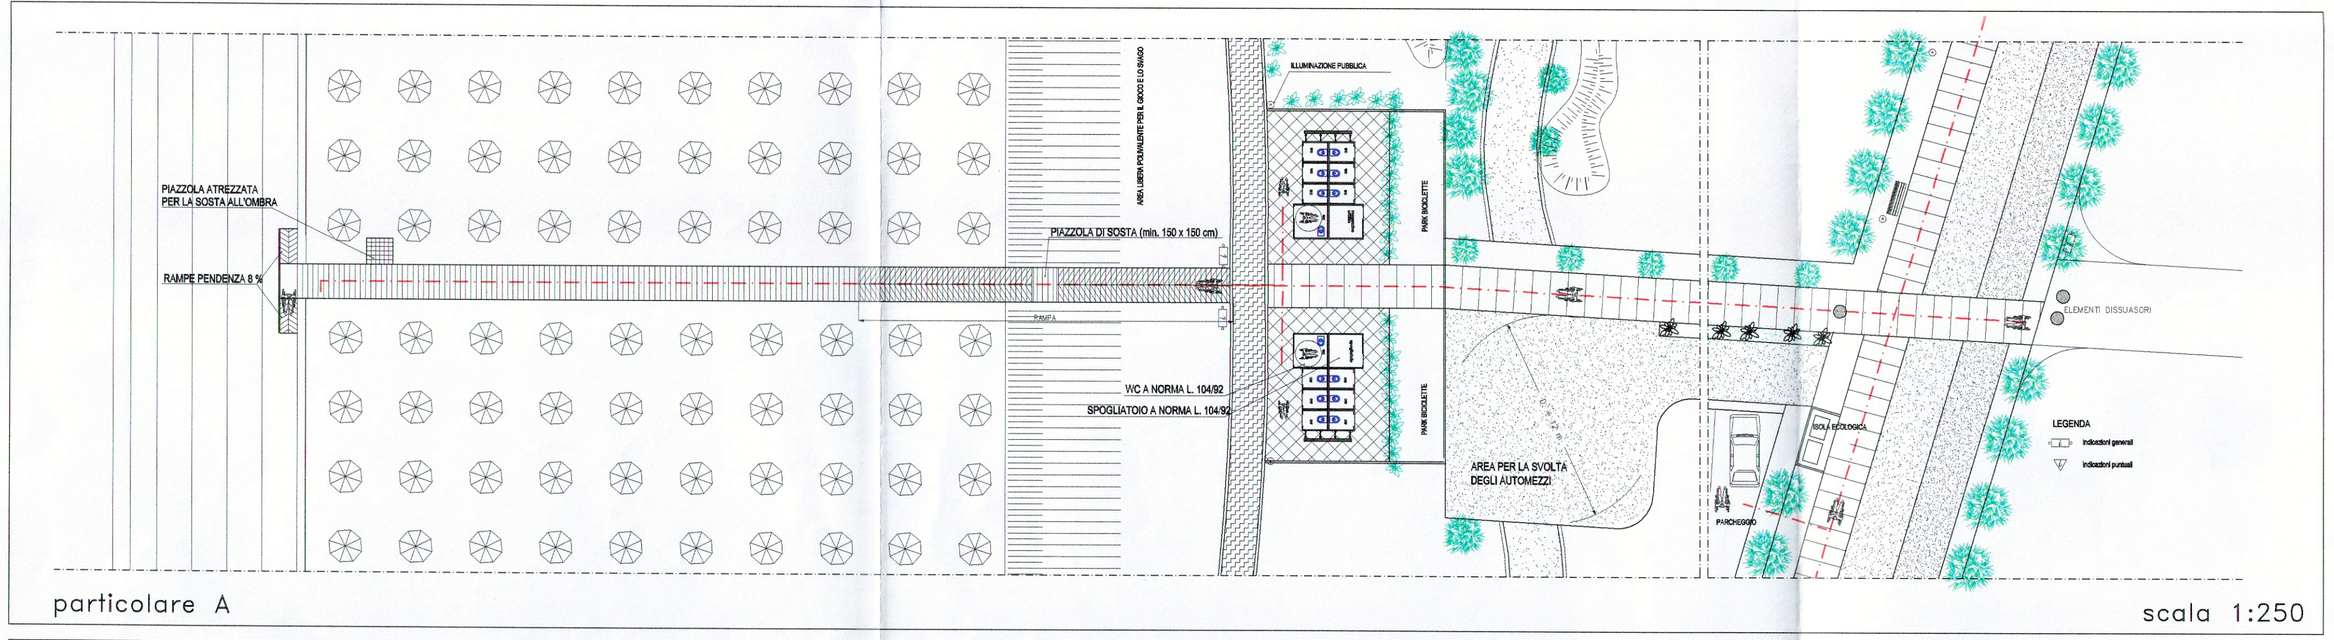

particolare A

scala 1:250

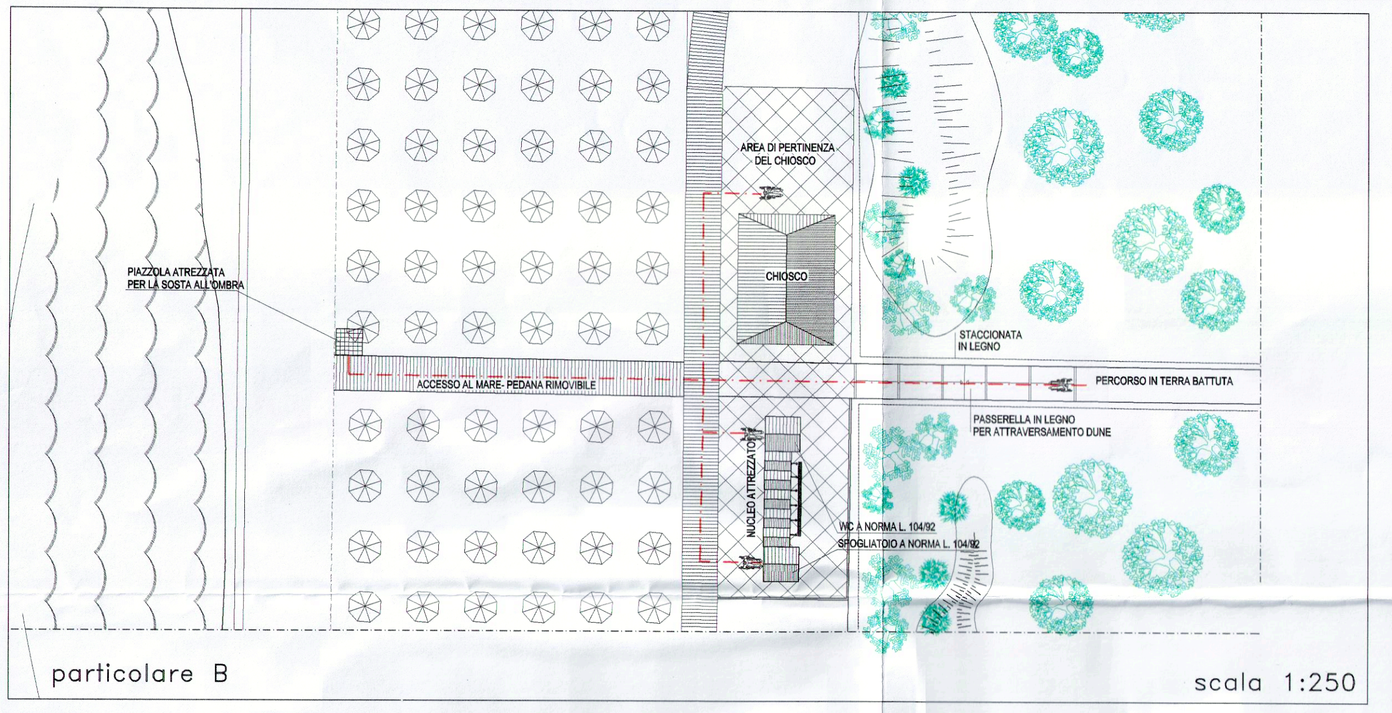

particolare B

scala 1:250

LEGENDA

- INDICAZIONI GENERALI
- PERCORSO A NORMA L. 104/92
- RAMPA CON PENDENZA MASSIMA DELL'8 %
- PIAZZOLA DI SOSTA ALL'OMBRA CON DIMENSIONI MINIME DI 150 x 150 cm

PLANIMETRIA scala 1:5000

COMUNE DI ERACLEA — COMUNE DI JESOLO

Provincia di Venezia

VARIANTE AL PRG PER L'ATTUAZIONE DEL PIANO PARTICOLAREGGIATO INTERCOMUNALE DELL'ARENILE

AI SENSI DELL'ART.17 L.R. 33/2002

COMUNE DI ERACLEA
PROTOCOLLO - ARRIVO
14 MAG 2003
Prot. N° 9440

tav. n. **14** | **P** | **16**

ACCESSIBILITA' ALL'ARENILE AI SENSI DELLA L. 104/92

COMUNE DI ERACLEA
PROVINCIA DI VENEZIA
La Commissione Edilizia integrata nella seduta del 16 MAG. 2003
ha espresso parere FAVOREVOLE
IL SEGRETARIO VERBALIZZANTE

PRATICA
593/02
VIAGGIO

IL SINDACO DI JESOLO
FRANCESCO CALZAVARA

IL SEGRETARIO COMUNALE

ADOTTATO CON DELIBERA C.C.
N°_____DEL_____

APPROVATO CON DELIBERA C.C.
N°_____DEL_____

IL RESPONSABILE D'AREA

IL SINDACO DI ERACLEA
DOTT. ALBERTO ARGENTONI

IL SEGRETARIO COMUNALE
Dr.ssa Luigia Maria Forlin

ADOTTATO CON DELIBERA C.C.
N° 45 DEL 3.07.2003

APPROVATO CON DELIBERA C.C.
N° 50 DEL 31.05.2004

IL SINDACO
(Dott. Alberto Argentoni)

~~IL RESPONSABILE D'AREA~~

IL SEGRETARIO GENERALE
Dr.ssa Luigia Maria Forlin

PROGETTISTA
DOTT. ARCH. ALESSANDRO MAGNOLATO
VICOLO NUOVO 24/4 – S. DONA' DI PIAVE VE
TEL.FAX 0421.332241 E.MAIL: a.magnolato@archiworld.it

ORDINE DEGLI ARCHITETTI PIANIFICATORI PAESAGGISTI E CONSERVATORI DELLA PROVINCIA DI VENEZIA
SEZIONE A ARCHITETTO ALESSANDRO MAGNOLATO N° 1534

COLLABORATORE
DOTT. ARCH. MARCO BOTTOSSO

LEGENDA

- AMBITO PIANO PARTICOLAREGGIATO DELL'ARENILE
- ZONA ATTREZZABILE CON OMBRELLONI
- ZONA A SPIAGGIA LIBERA
- PERCOSI VERTICALI DI ACCESSO AL MARE (a norna L. 104/92)
- PERCORSI PEDONALI IN SPIAGGIA (a norma L. 104/92)
- PERCORSI PEDONALI (a norma L. 104/92)
- P — PARCHEGGI PUBBLICI (con almeno 1 posto auto a norma L. 104/92)