SEZIONE A-A - scala 1:100 (Rif. Intervento H - Pista ciclabile Via dei Pioppi)

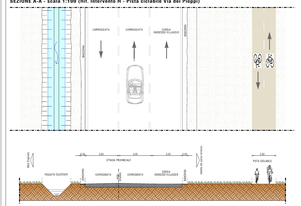

SEZIONE I-I - scala 1:100 (Rif. Intervento N - Percorso attrezzato lungo il Canale Revedoli)

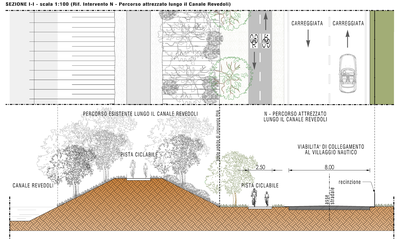

SEZIONE E-E - scala 1:100 (Rif. Intervento H - Pista ciclabile Via dei Pioppi

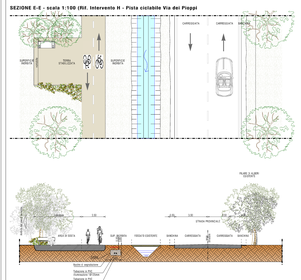

SEZIONE F-F - scala 1:100 (Rif. Intervento 2 - Nuova viabilità da rotatoria Via dei Pioppi a Ingresso Villaggio)

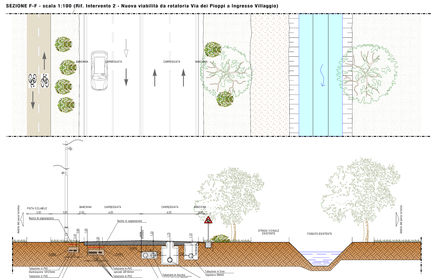

SEZIONE G-G - scala 1:100 (Rif. Intervento 2 - Nuova viabilità da ingresso villaggio a impianti sportivi

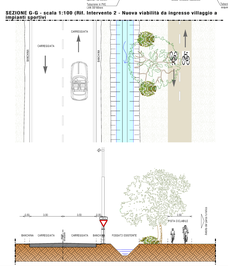

H - PISTA CICLABILE ATTREZZATA VIA DEI PIOPPI - scala 1:1000

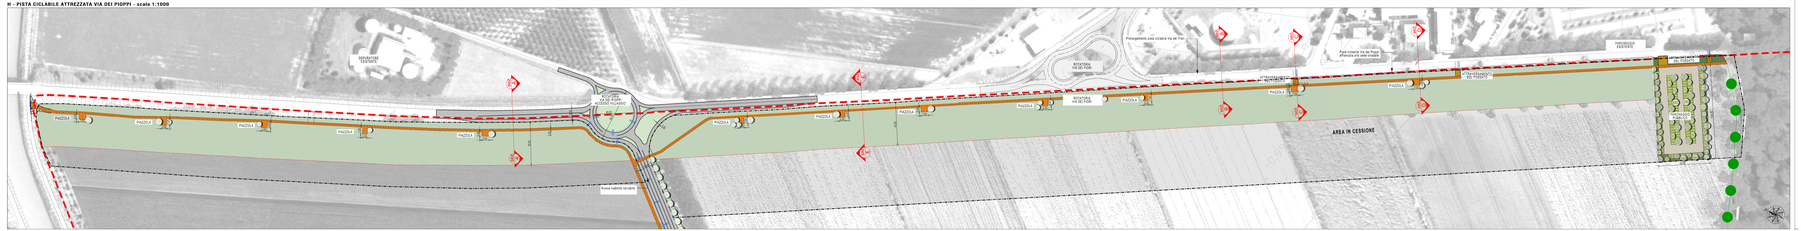

2 - NUOVA VIABILITA' DA ROTATORIA VIA DEI PIOPPI A INGRESSO VILLAGGIO - scala 1:1000

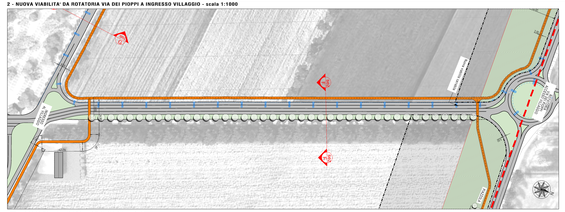

2 - NUOVA VIABILITA' DA INGRESSO VILLAGGIO A IMPIANTI SPORTIVI - scala 1:1000

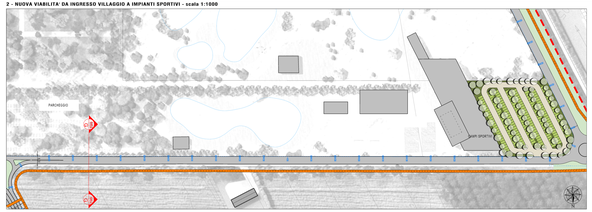

PARTICOLARE COSTRUTTIVO TIPO STRADA TRATTO PRINCIPALE scala 1:25

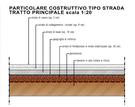

PARTICOLARE COSTRUTTIVO TIPO STRADA TRATTO SECONDARIO scala 1:25

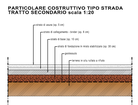

PARTICOLARE COSTRUTTIVO TIPO PERCORSI IN CONGLOMERATO ECOLOGICO CERTIFICATO PER PAVIMENTAZIONI STRADALI ECOLOGICHE: scala 1:20

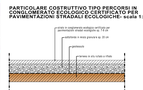

PARTICOLARE COSTRUTTIVO TIPO PRATO CONSOLIDATO PER PARCHEGGI - scala 1:20

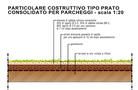

OPERE DI URBANIZZAZIONE PRIMARIA E SECONDARIA - Planimetria generale - scala 1:5000

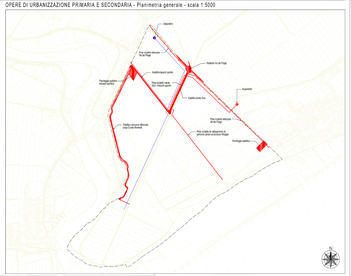
Ippodromo
Via Lodrino
Via Lodrino
Via Lodrino