

Letto e sottoscritto,
IL SINDACO
f.to ARGENTONI DOTT. ALBERTO

IL SEGRETARIO COMUNALE
f.to MARCHETTI DOTT. ARTURO

Visto: si esprime parere favorevole
in ordine:

alla regolarità tecnica: Il Responsabile del servizio
f.to MURADOR ARCH. LUIGINO
alla regolarità contabile: Il Responsabile di Ragioneria
f.to FERRARESE DOTT. SSA FRANCA
alla legittimità: Il Segretario Generale
f.to MARCHETTI DOTT. ARTURO

Si attesta la regolare copertura finanziaria per l'assunzione dell'impegno di spesa, ai sensi dell'art. 55, comma 5°,
Legge 08.06.1990, n. 142.

IL RESPONSABILE DEL
SERVIZIO FINANZIARIO
f.to FERRARESE DOTT. SSA FRANCA

Copia conforme all'originale da servire per uso amministrativo
Eraclea Li 23 APR. 1997



IL FUNZIONARIO
Dott. Arturo Marchetti

Il sottoscritto Segretario Generale

ATTESTA

23 APR. 1997

- Che la presente deliberazione
- è stata affissa all'albo pretorio per 15 giorni consecutivi a partire dal
 - è stata comunicata ai capigruppo consiliari
 - è stata comunicata alla Prefettura di Venezia
 - è stata trasmessa al CO.RE.CO in data prot. N.

La sezione del CO.RE.CO con ordinanza n. del ha chiesto la produzione di
elementi integrativi.

Il Comune ha fornito gli elementi integrativi richiesti in data prot.

E' divenuta esecutiva in data 13 MAG. 1997

E' stata annullata in data

IL SEGRETARIO GENERALE
DR. FIANDELLI C)



Comune di Eraclea
Provincia di Venezia

CO. RE. CO. ERACLEA

Si certifica che il presente viene
pubblicato a questo Albo Pretorio
dal giorno 12.05.97
al giorno 11.06.97
li 12.06.1997
IL MESSO COMUNALE

| VERBALE DI DELIBERAZIONE DELLA GIUNTA COMUNALE | |
|--|--|
| PROT. N. | DELIBERAZIONE N. 187 DEL 07.04.1997 |

OGGETTO: Delimitazione Centro Abitato.

L'anno millenovecentonovantasette, addì sette del mese di aprile
alle ore 21.00 nella residenza comunale, convocata nei modi di legge, si è legalmente riunita
la Giunta Comunale nelle persone dei sotto indicati signori:

| NUMERI D'ORDINE | COGNOME E NOME | QUALIFICA | PRESENTE | ASSENTE |
|--------------------|-------------------|-----------|----------|---------|
| 1 | ARGENTONI ALBERTO | SINDACO | X | |
| 2 | ZUCCHETTO ROBERTO | ASSESSORE | X | |
| 3 | DE CARLI GIANNI | ASSESSORE | X | |
| 4 | FILIPPI MAURO | ASSESSORE | X | |
| 5 | FURLAN PATRIZIA | ASSESSORE | X | |
| 6 | TREVISIOL ITALO | ASSESSORE | X | |

Presiede la seduta il Signor ARGENTONI DOTT. ALBERTO in qualità di SINDACO
Partecipa alla seduta il Segretario Generale del Comune MARCHETTI DOTT. ARTURO
Il Presidente, riconosciuta legale l'adunanza, dichiara aperta la seduta e invita i convocati a
deliberare sull'oggetto all'ordine del giorno.

LA GIUNTA COMUNALE

- Preso atto che il Comune deve provvedere, con deliberazione di Giunta Comunale, alla delimitazione del centro abitato;

- Che la delimitazione del centro abitato individua i limiti territoriali di applicazione delle diverse discipline previste dal codice e dal regolamento all'interno ed all'esterno del centro abitato e che individua altresì, lungo le strade provinciali, i limiti di competenza e di responsabilità tra il Comune e la Provincia;

- Atteso che il centro abitato è così definito ai sensi dell'art. 3 comma 1 punto 8 del nuovo codice della strada D.Lgs. 285/92: "Insieme di edifici, delimitato lungo le vie di accesso dagli appositi segnali di inizio e fine, per insieme di edifici si intende un raggruppamento continuo, ancorché intervallato da strade, piazze, giardini o simili, costituito da non meno di 25 fabbricati e da aree di uso pubblico con accessi veicolari e pedonali sulla strada".

- Visto che, sui criteri premessi, l'Ufficio Tecnico, sentito il Comando di Polizia Municipale, ha predisposto la proposta di delimitazione del centro abitato, evidenziandola su cartografia in scala 1:5.000, che viene sottoposta all'esame della Giunta;

- Atteso che, ai sensi del secondo comma dell'art. 4 del D. Lgs. 285/92 la deliberazione di delimitazione del centro abitato deve essere pubblicata all'albo pretorio del Comune, per trenta giorni consecutivi con l'allegata cartografia;

- Visto che interessando la delimitazione del centro abitato strade provinciali, la deliberazione della giunta deve essere inviata all'ente proprietario della strada prima della pubblicazione all'albo pretorio e che la Provincia può inviare al comune osservazioni o proposte in merito, entro 30 giorni dalla data della pubblicazione;

- Atteso che la Giunta si deve esprimere definitivamente con una successiva delibera che sarà pubblicata per dieci giorni consecutivi e comunicata alla Provincia entro lo stesso termine;

- Visto che si rende necessario provvedere anche all'adeguamento dei segnali di inizio e fine del centro abitato, lungo le vie di accesso e che questo sarà oggetto di separato provvedimento, per quanto riguarda la spesa relativa della segnaletica;

Vista il D.Lgs 285/92

Visto il Regolamento 495/92

Visto il D.P.R. 610/96

Visti i pareri espressi ai sensi dell'art. 53 della legge 142/90 in ordine alla regolarità tecnica, contabile e di legittimità a cura del Segretario Generale;

- A voti unanimi espressi nelle forme di legge

1) di approvare la delimitazione del centro abitato, come risulta dagli elaborati grafici che sono depositati presso l'ufficio Tecnico;

2) di inviare alla Provincia, in quanto Ente proprietario di alcune strade delimitate dal centro abitato, la presente deliberazione con allegati gli elaborati grafici, ad avvenuta esecutività della stessa;

3) di pubblicare, successivamente, all'albo pretorio per 30 giorni consecutivi la presente deliberazione con allegati gli elaborati grafici, affinché entro il termine di pubblicazione la Provincia possa inviare al Comune osservazioni o proposte in merito;

4) di dare atto che la Giunta si esprimerà con successiva deliberazione sulle osservazioni o proposte possibili presentate dalla Provincia;

5) di provvedere con successivo atto deliberativo all'impegno di spesa per l'adeguamento dei segnali di inizio e fine centro abitato.

COMUNE DI ERACLEA

PROVINCIA DI VENEZIA

- UFFICIO TECNICO -



COMUNE DI ERACLEA

Si certifica che il presente venne
pubblicato a questo Albo Pretorio
dal giorno 12.05.97
al giorno 11.06.97
Il 12.06.1997
IL MESSO COMUNALE

DELIMITAZIONE CENTRO ABITATO
D.Lgs.n. 285/92 e D.p.r. 610/96





**CAPOLUOGO, PONTE CREPALDO,
CA' TURCATA, VALCASONI**


APPROVATO CON DELIBERA DI GIUNTA COMUNALE N. 187 DEL 07/04/97


TAV. N. 1


| | | |
|-------------|-----------------------------|---------------|
| SEGNALETICA | DELIMITAZIONE CENTRO URBANO | SCALA 1:5.000 |
| • | — | |

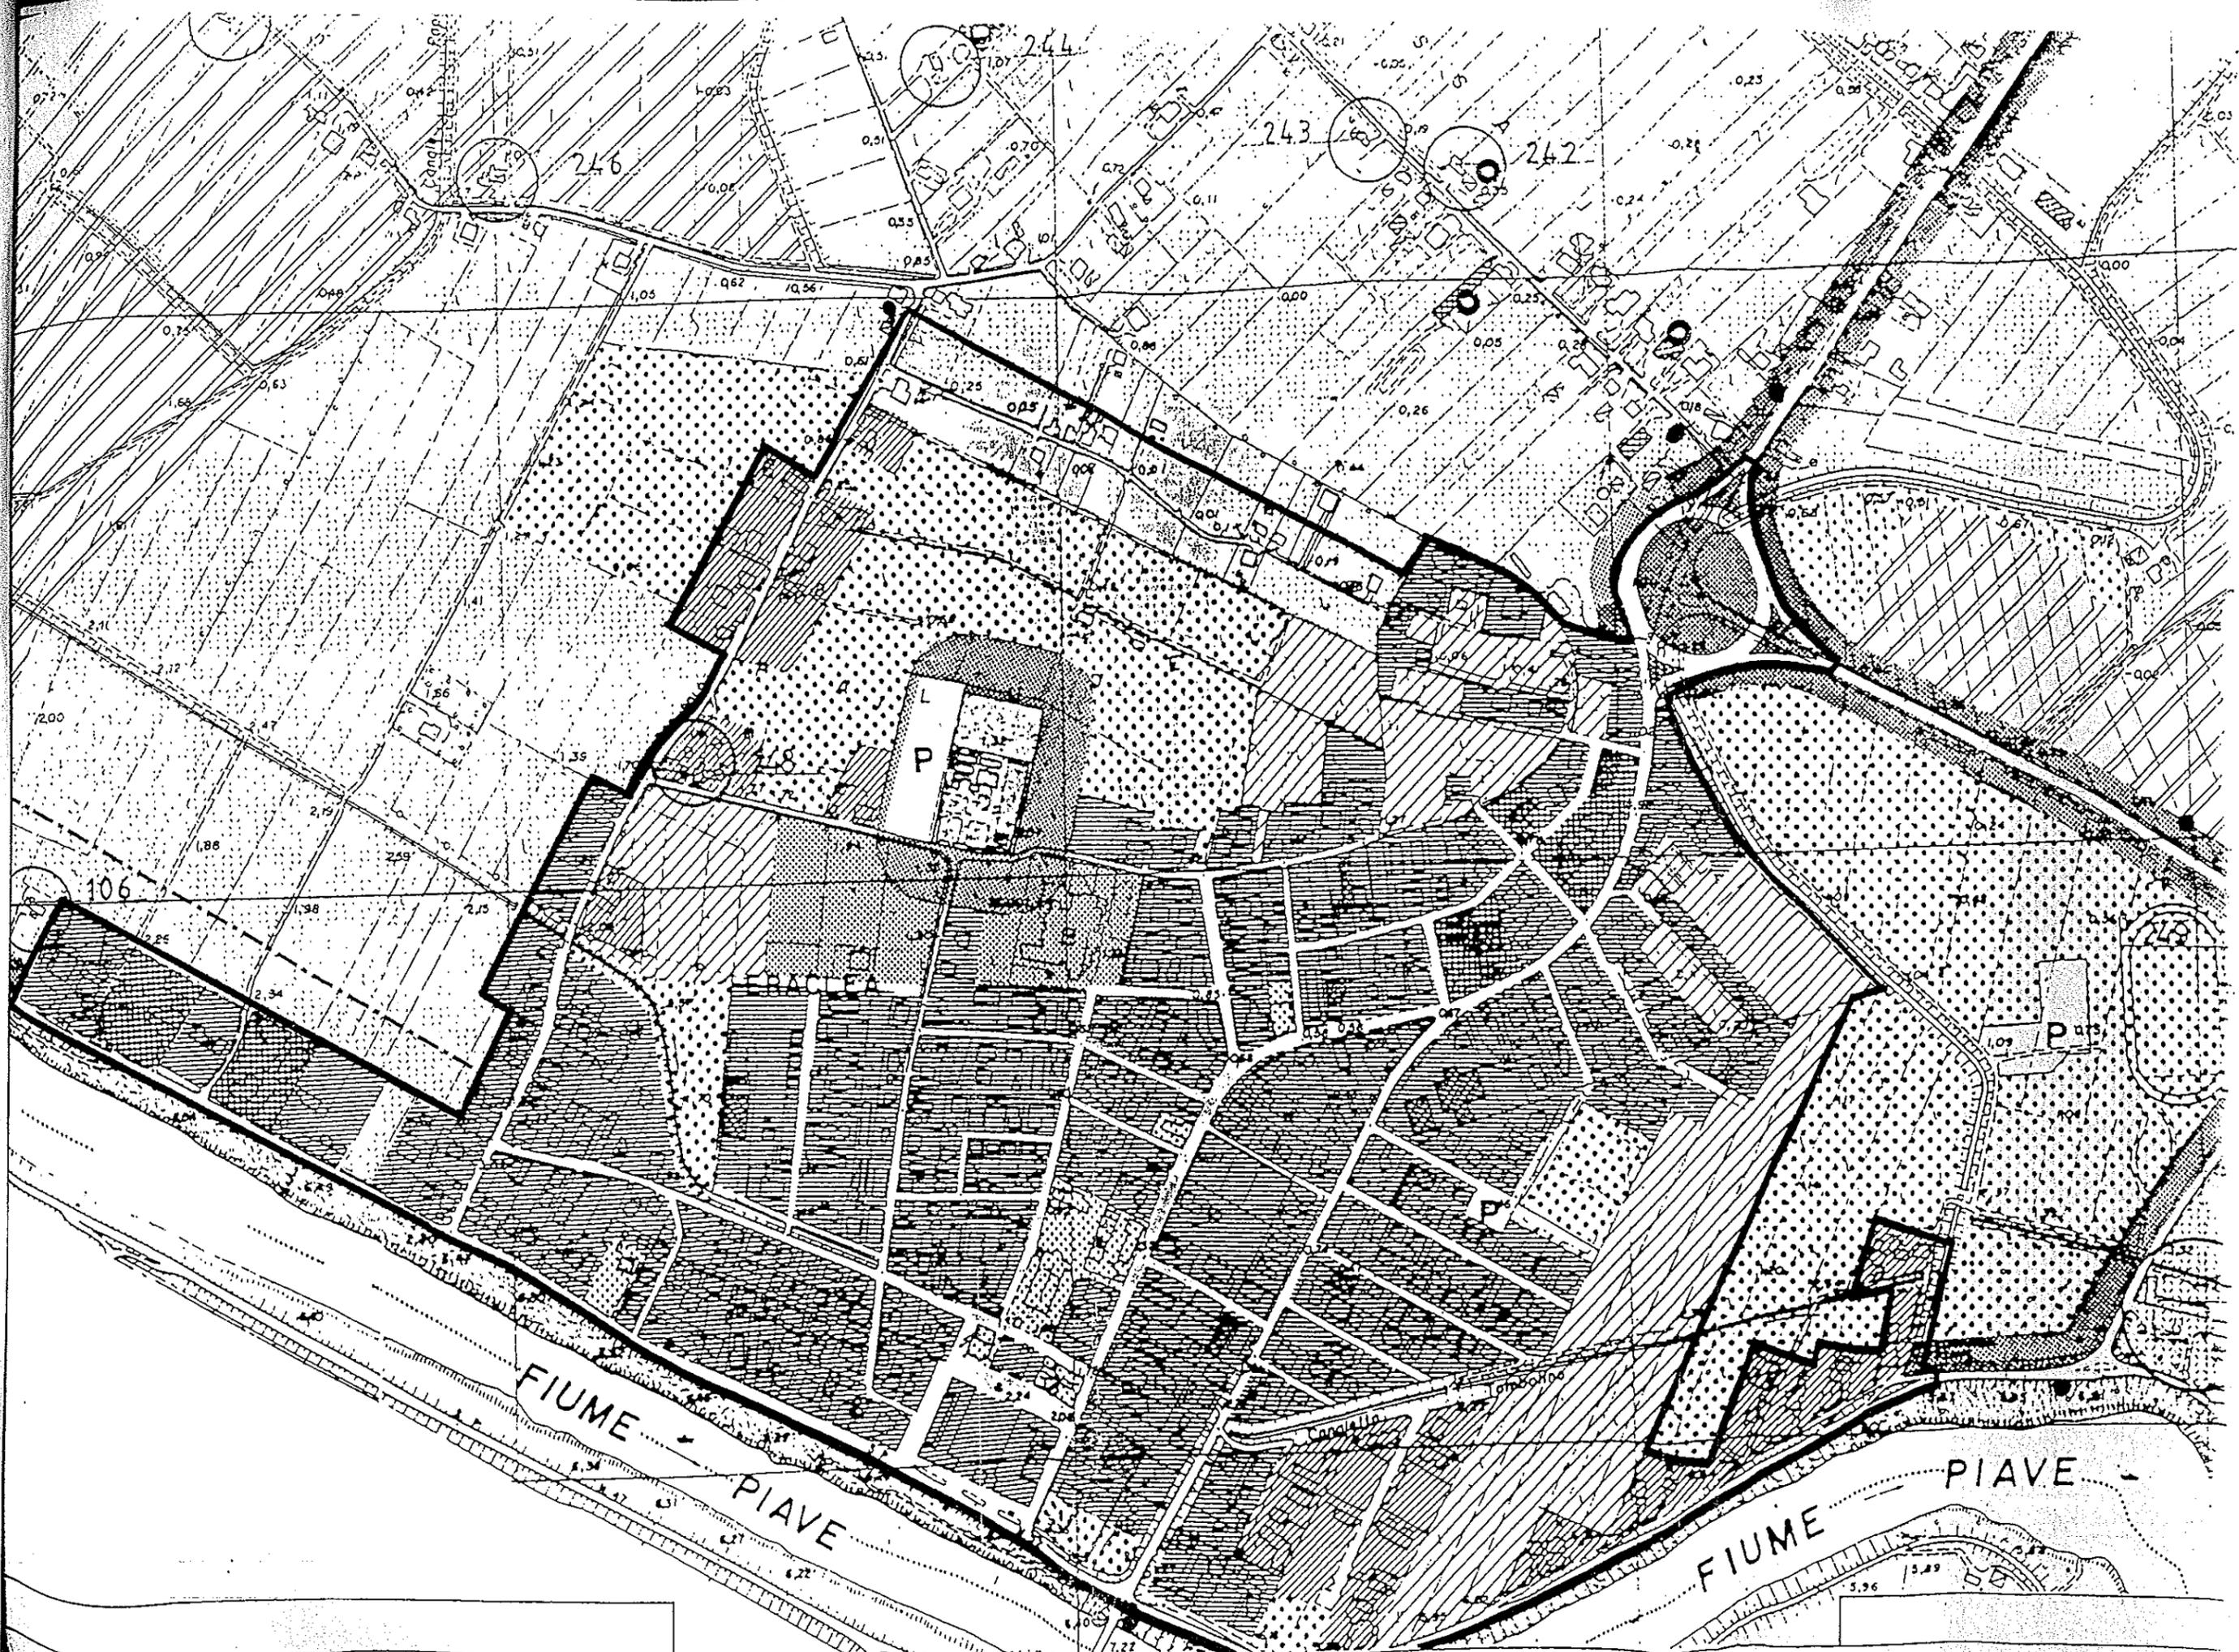


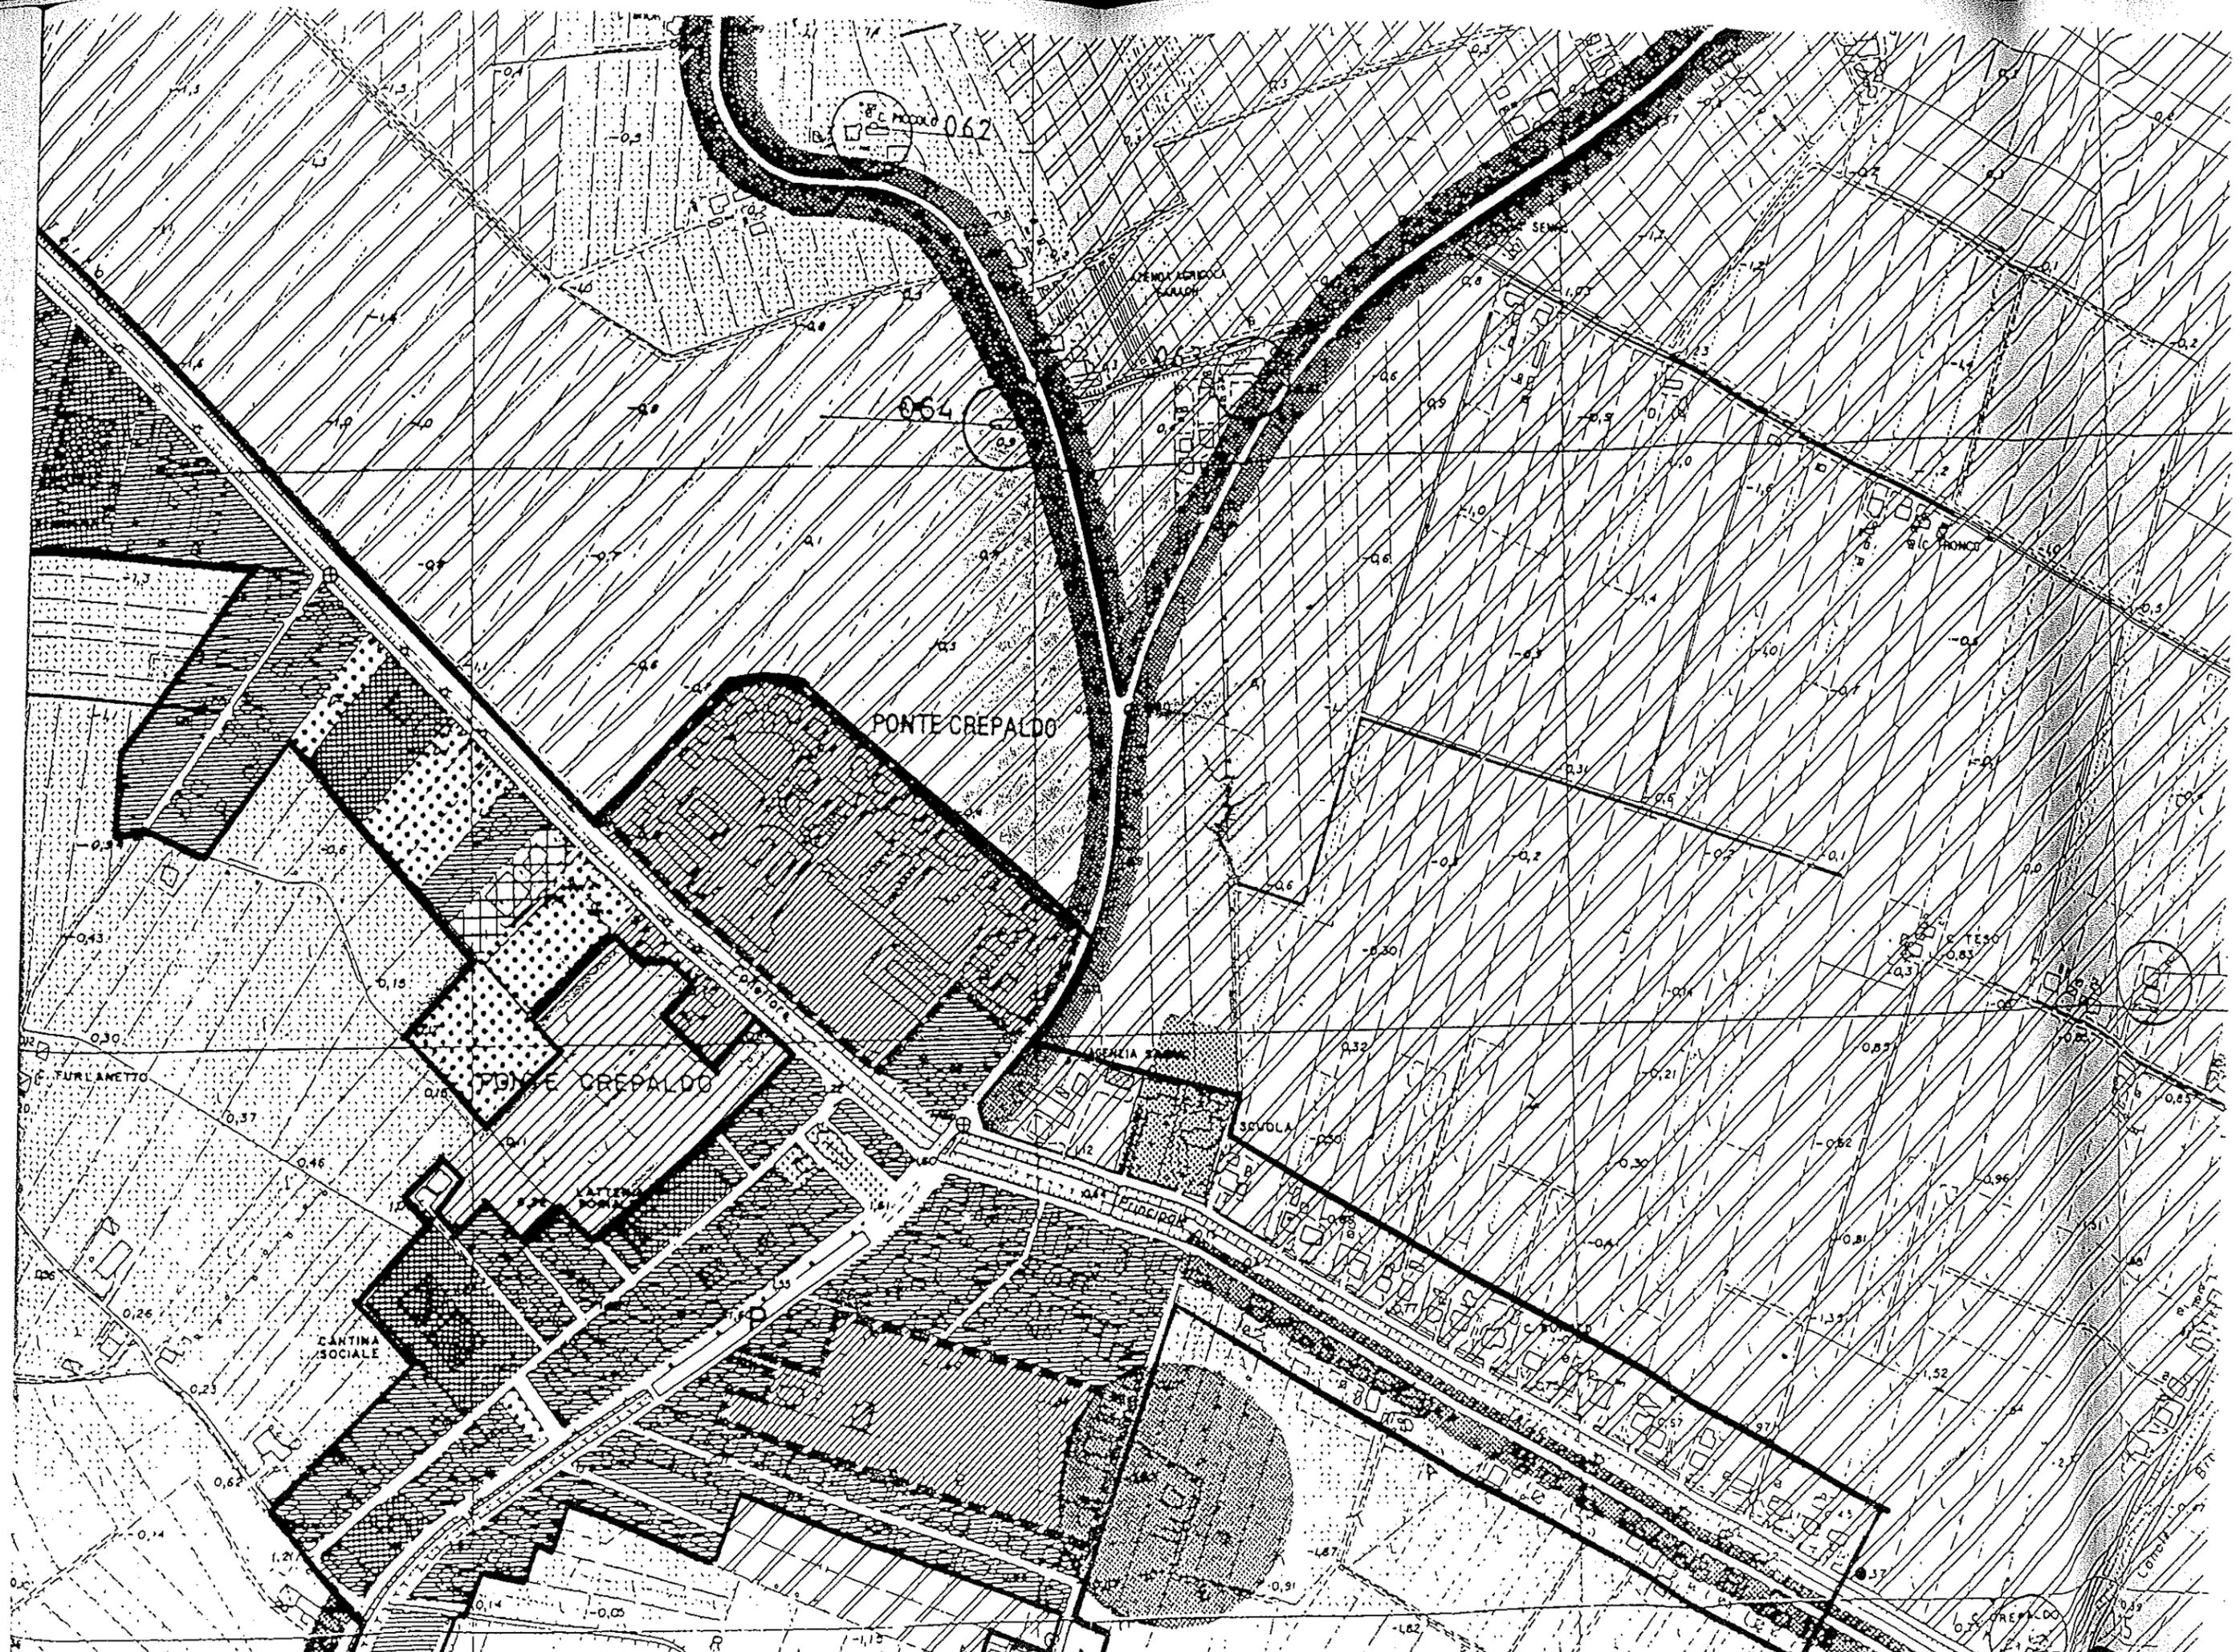

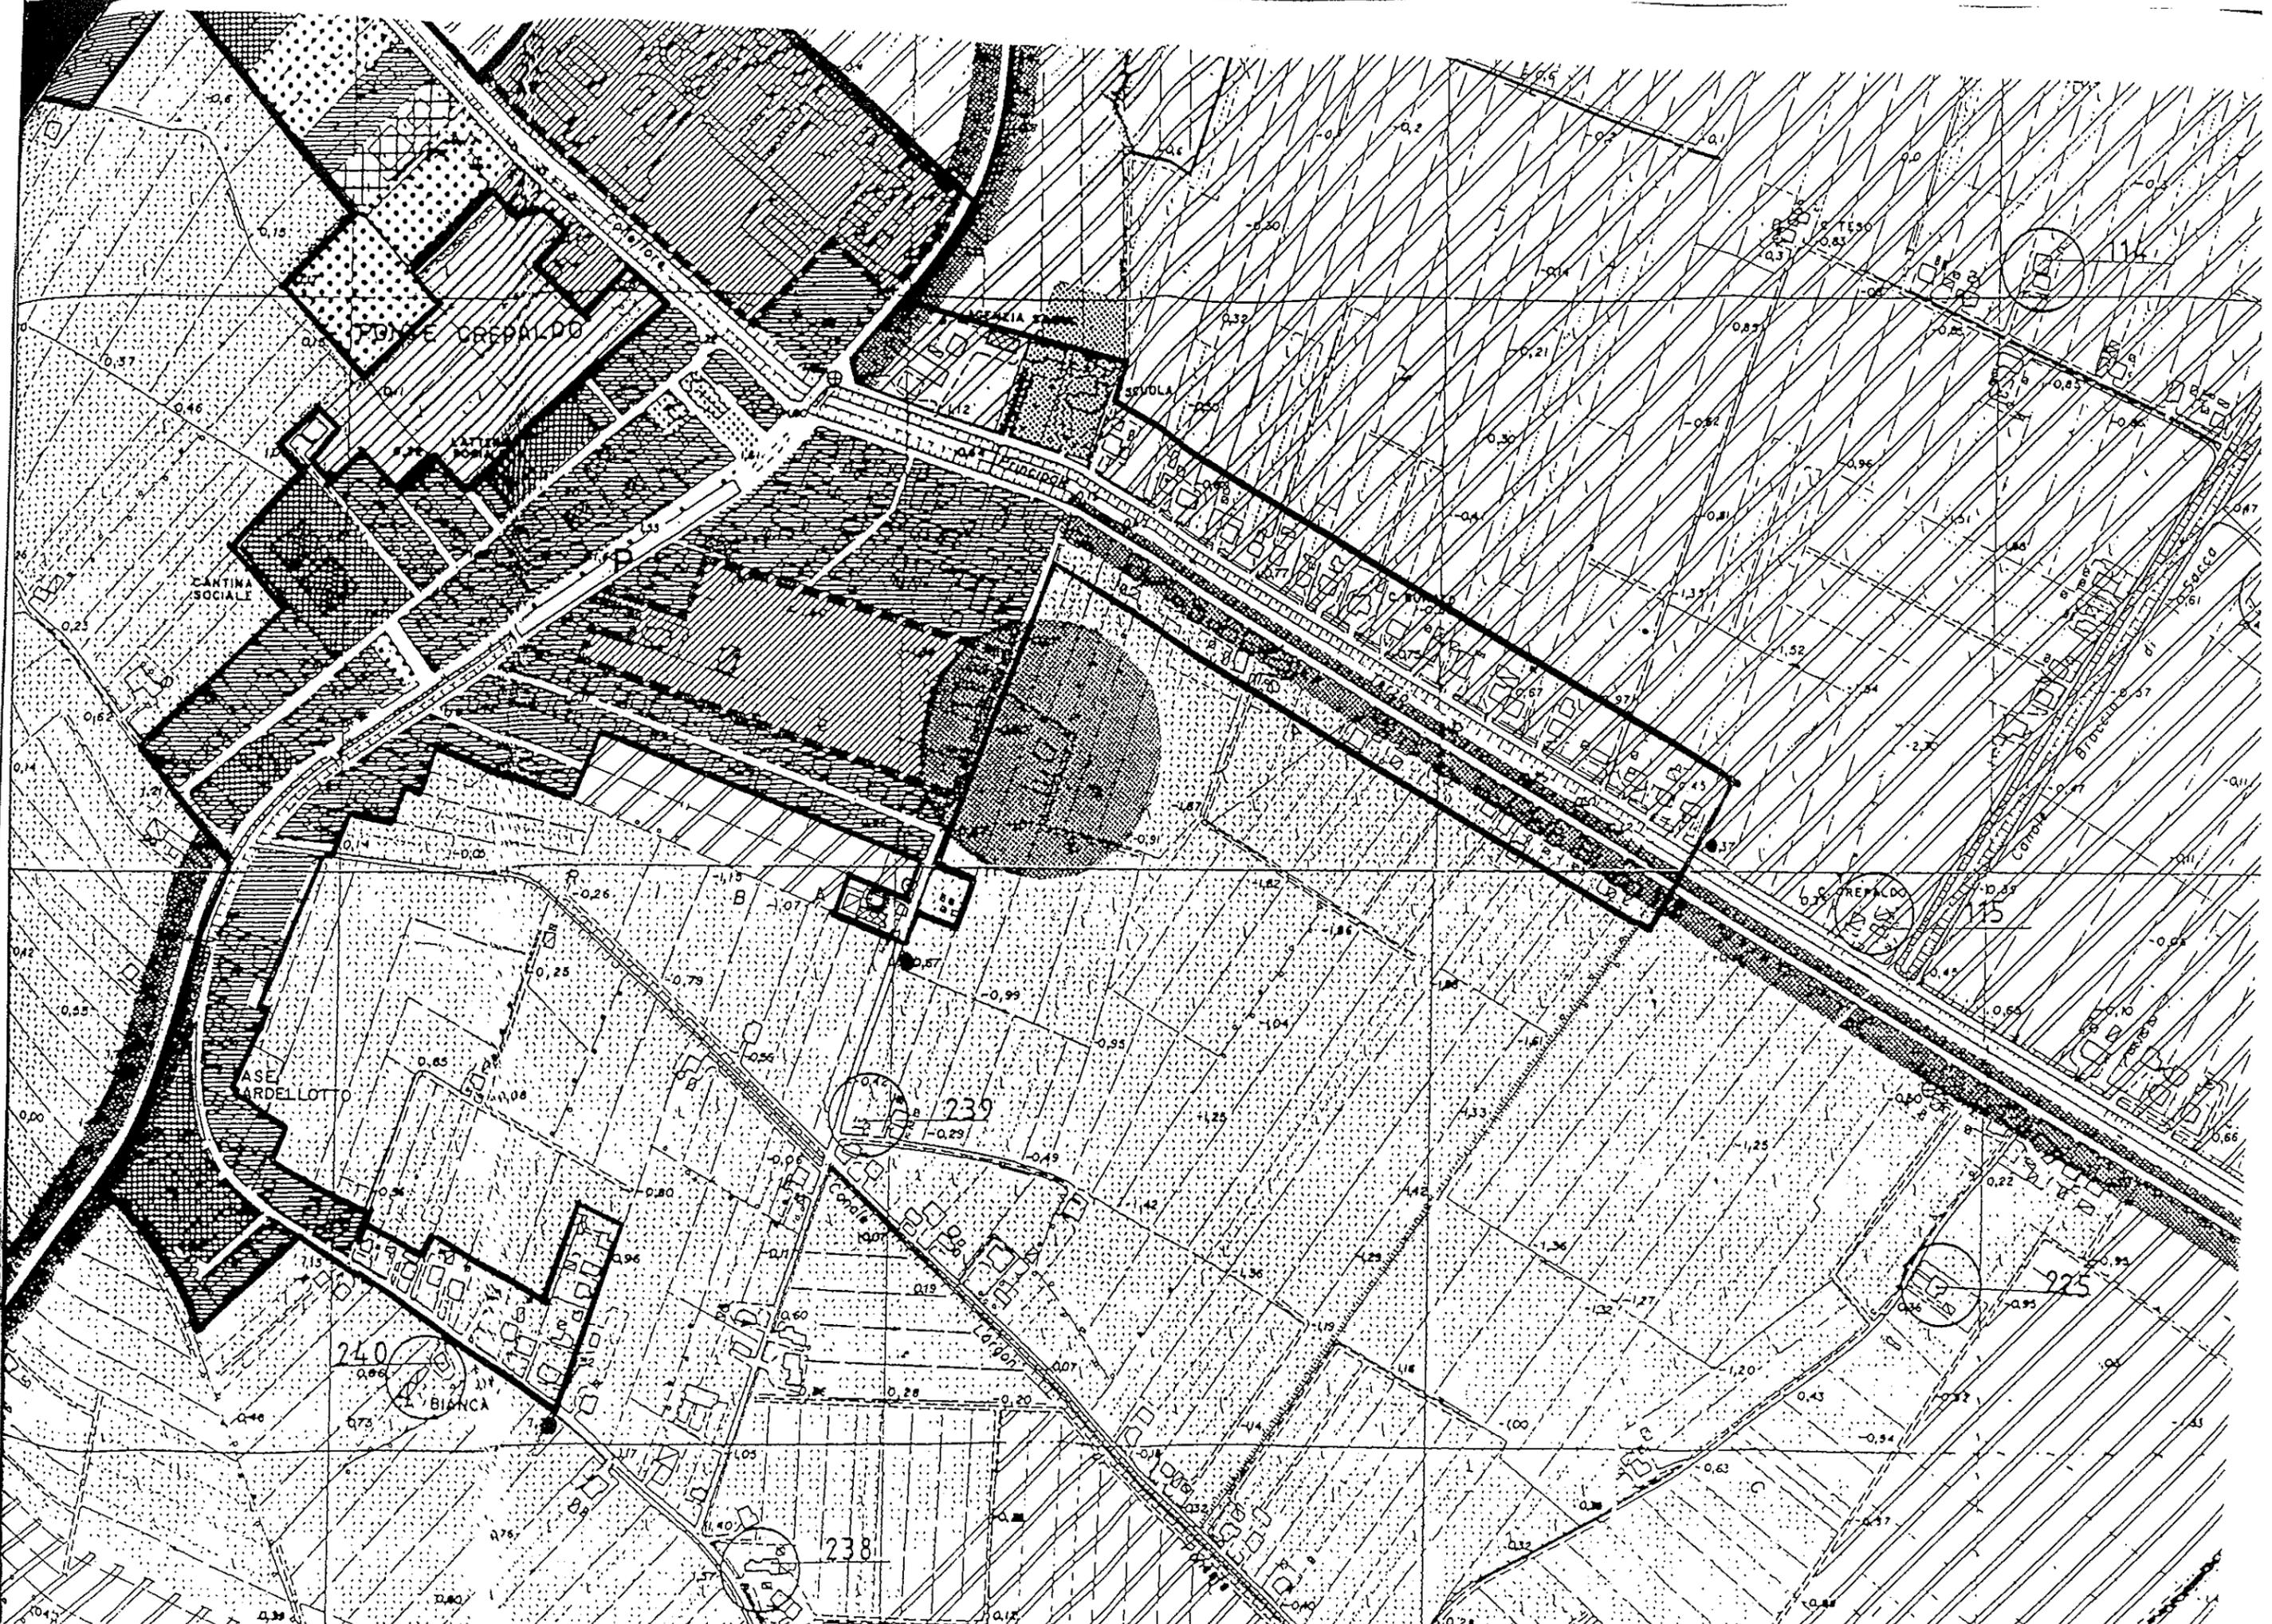

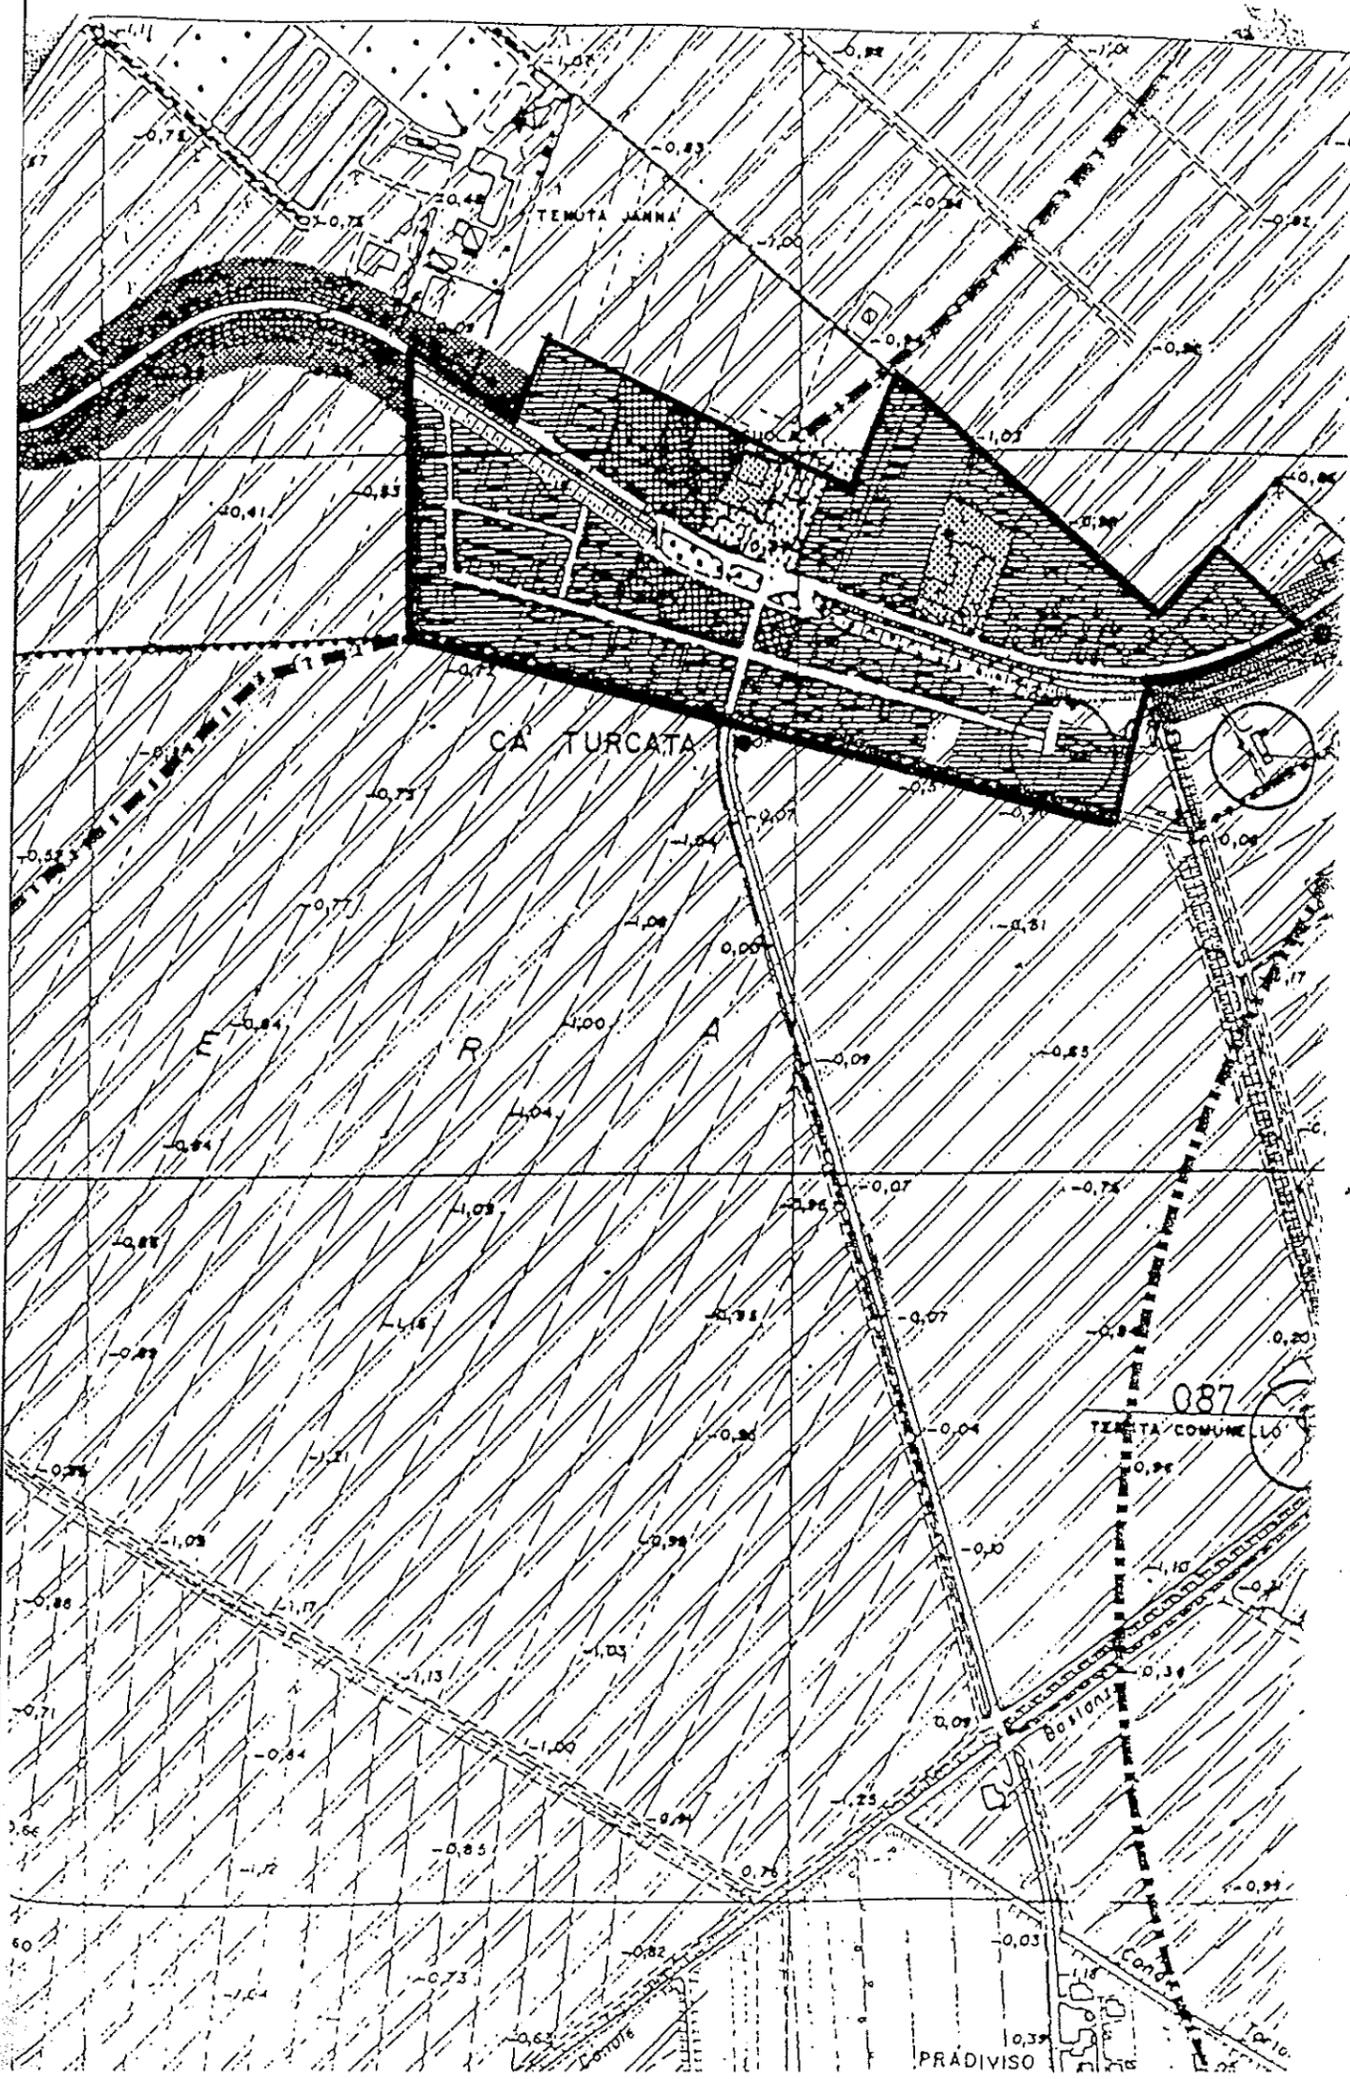

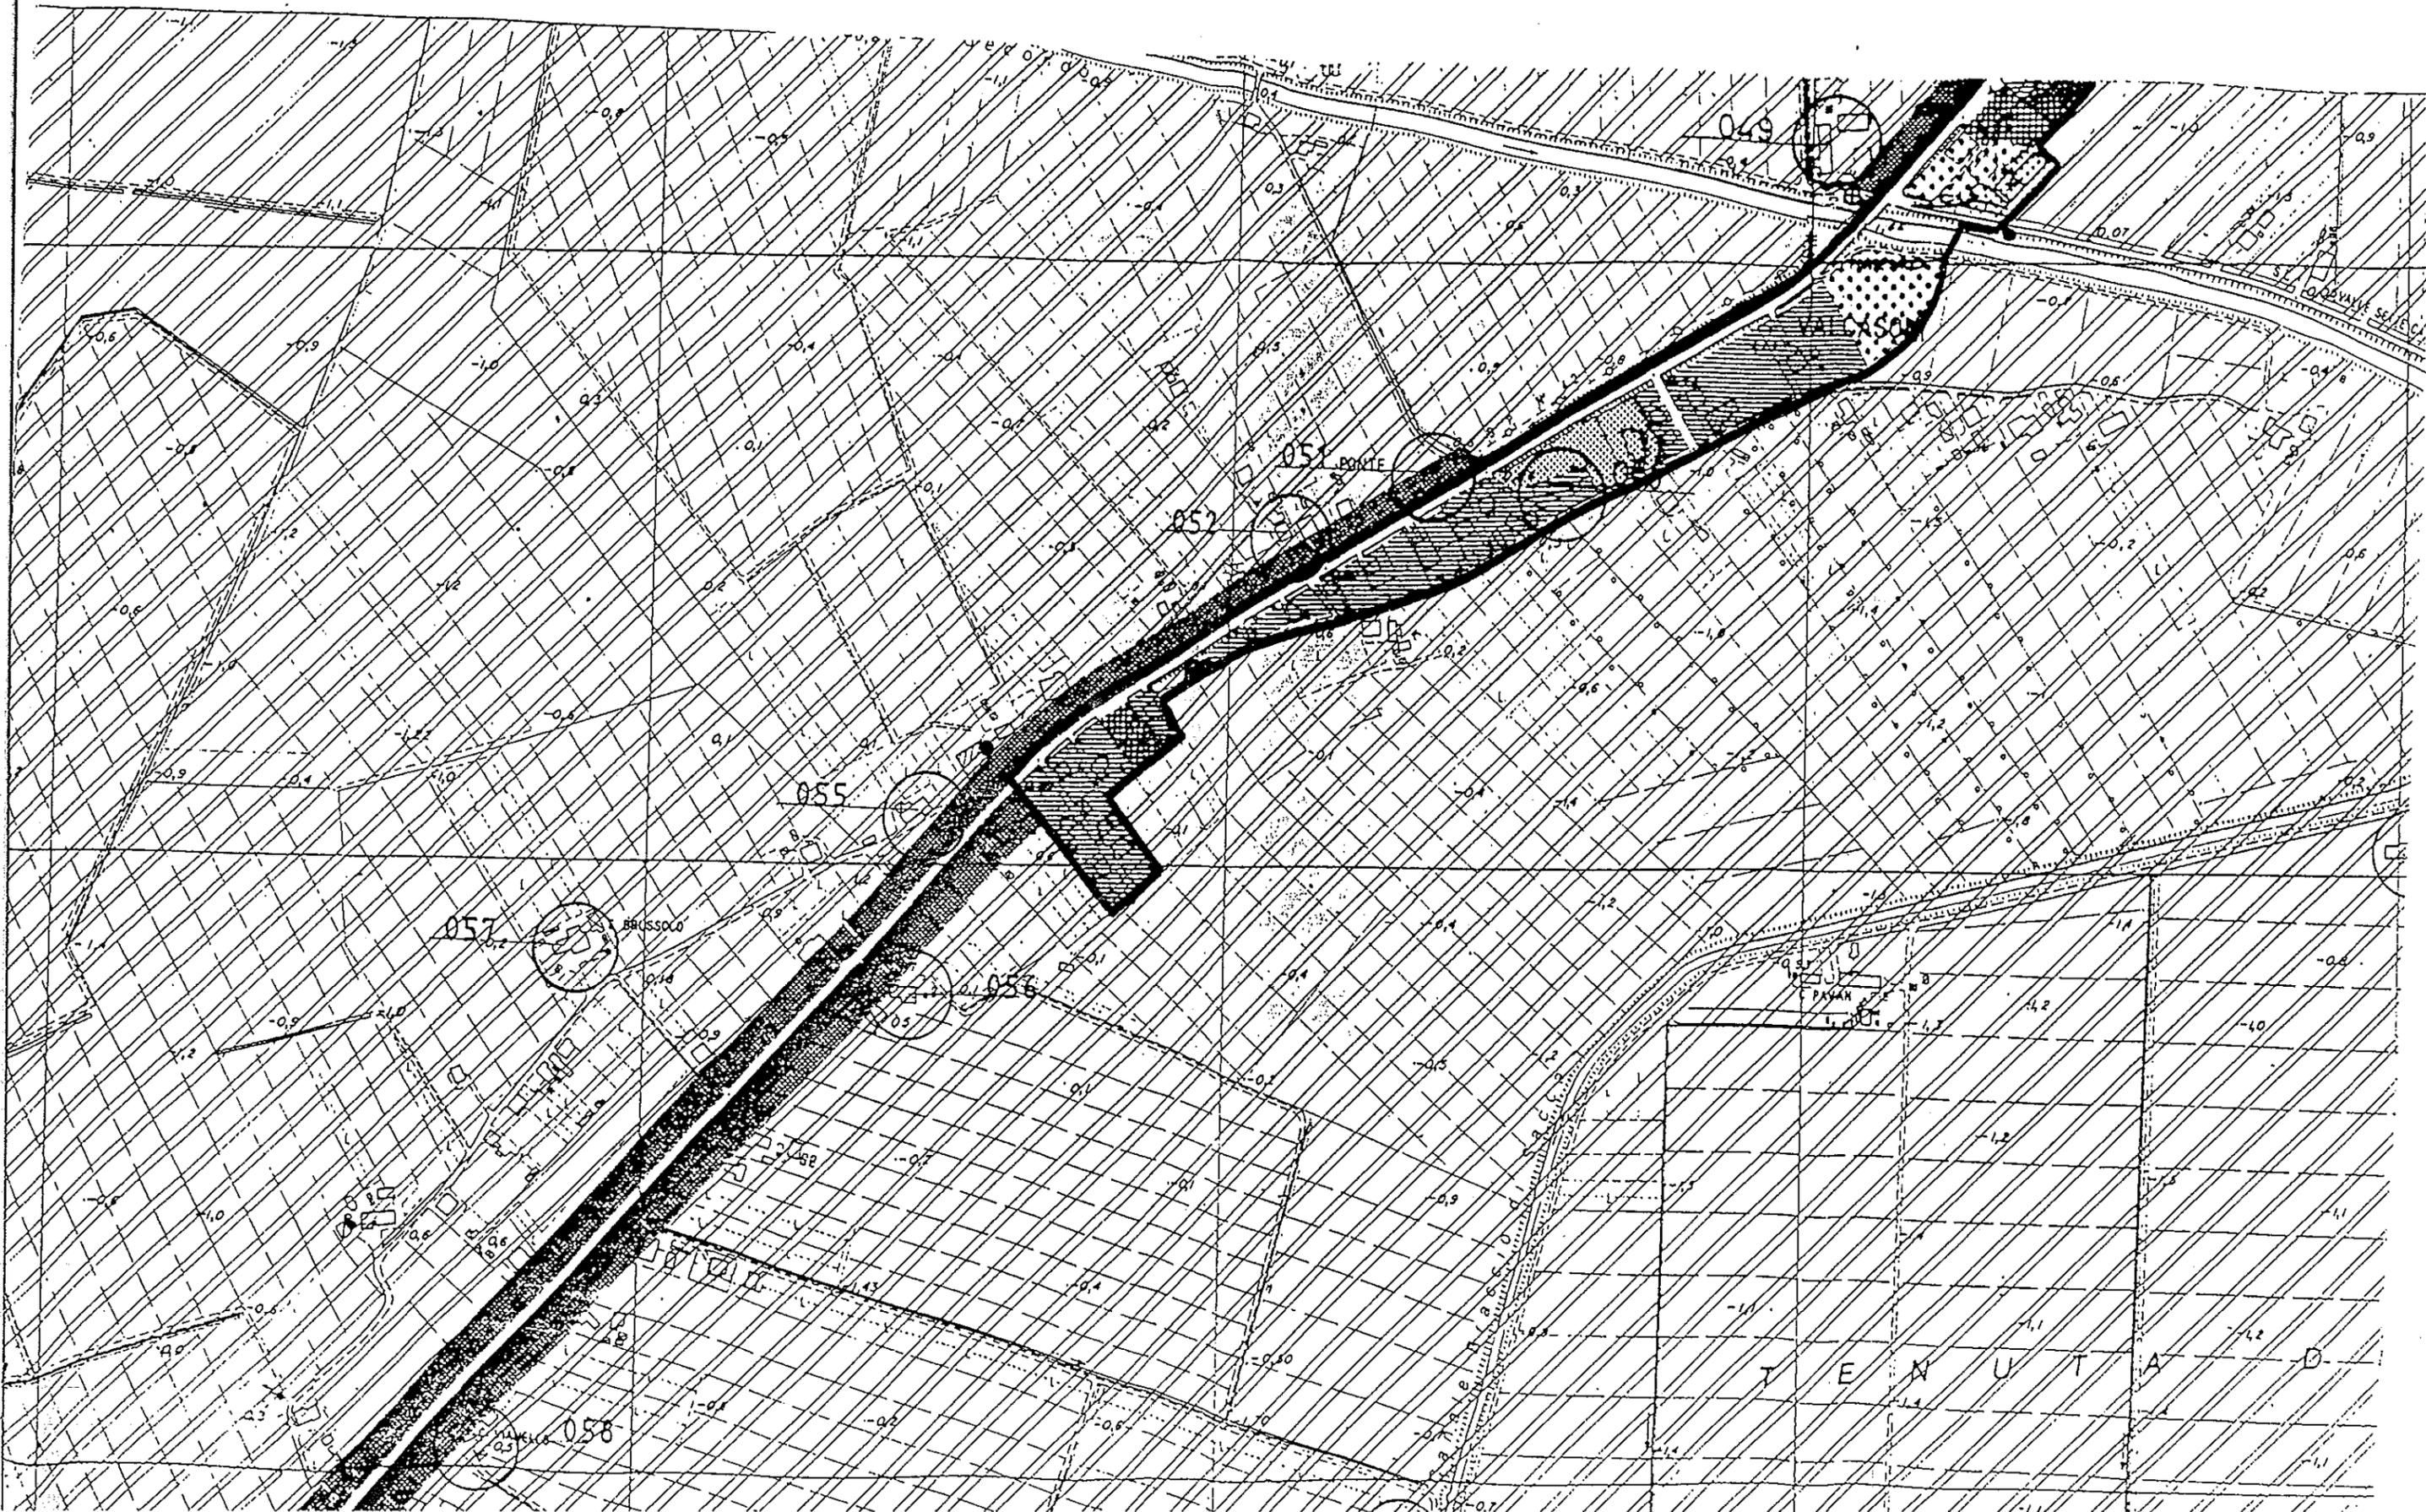

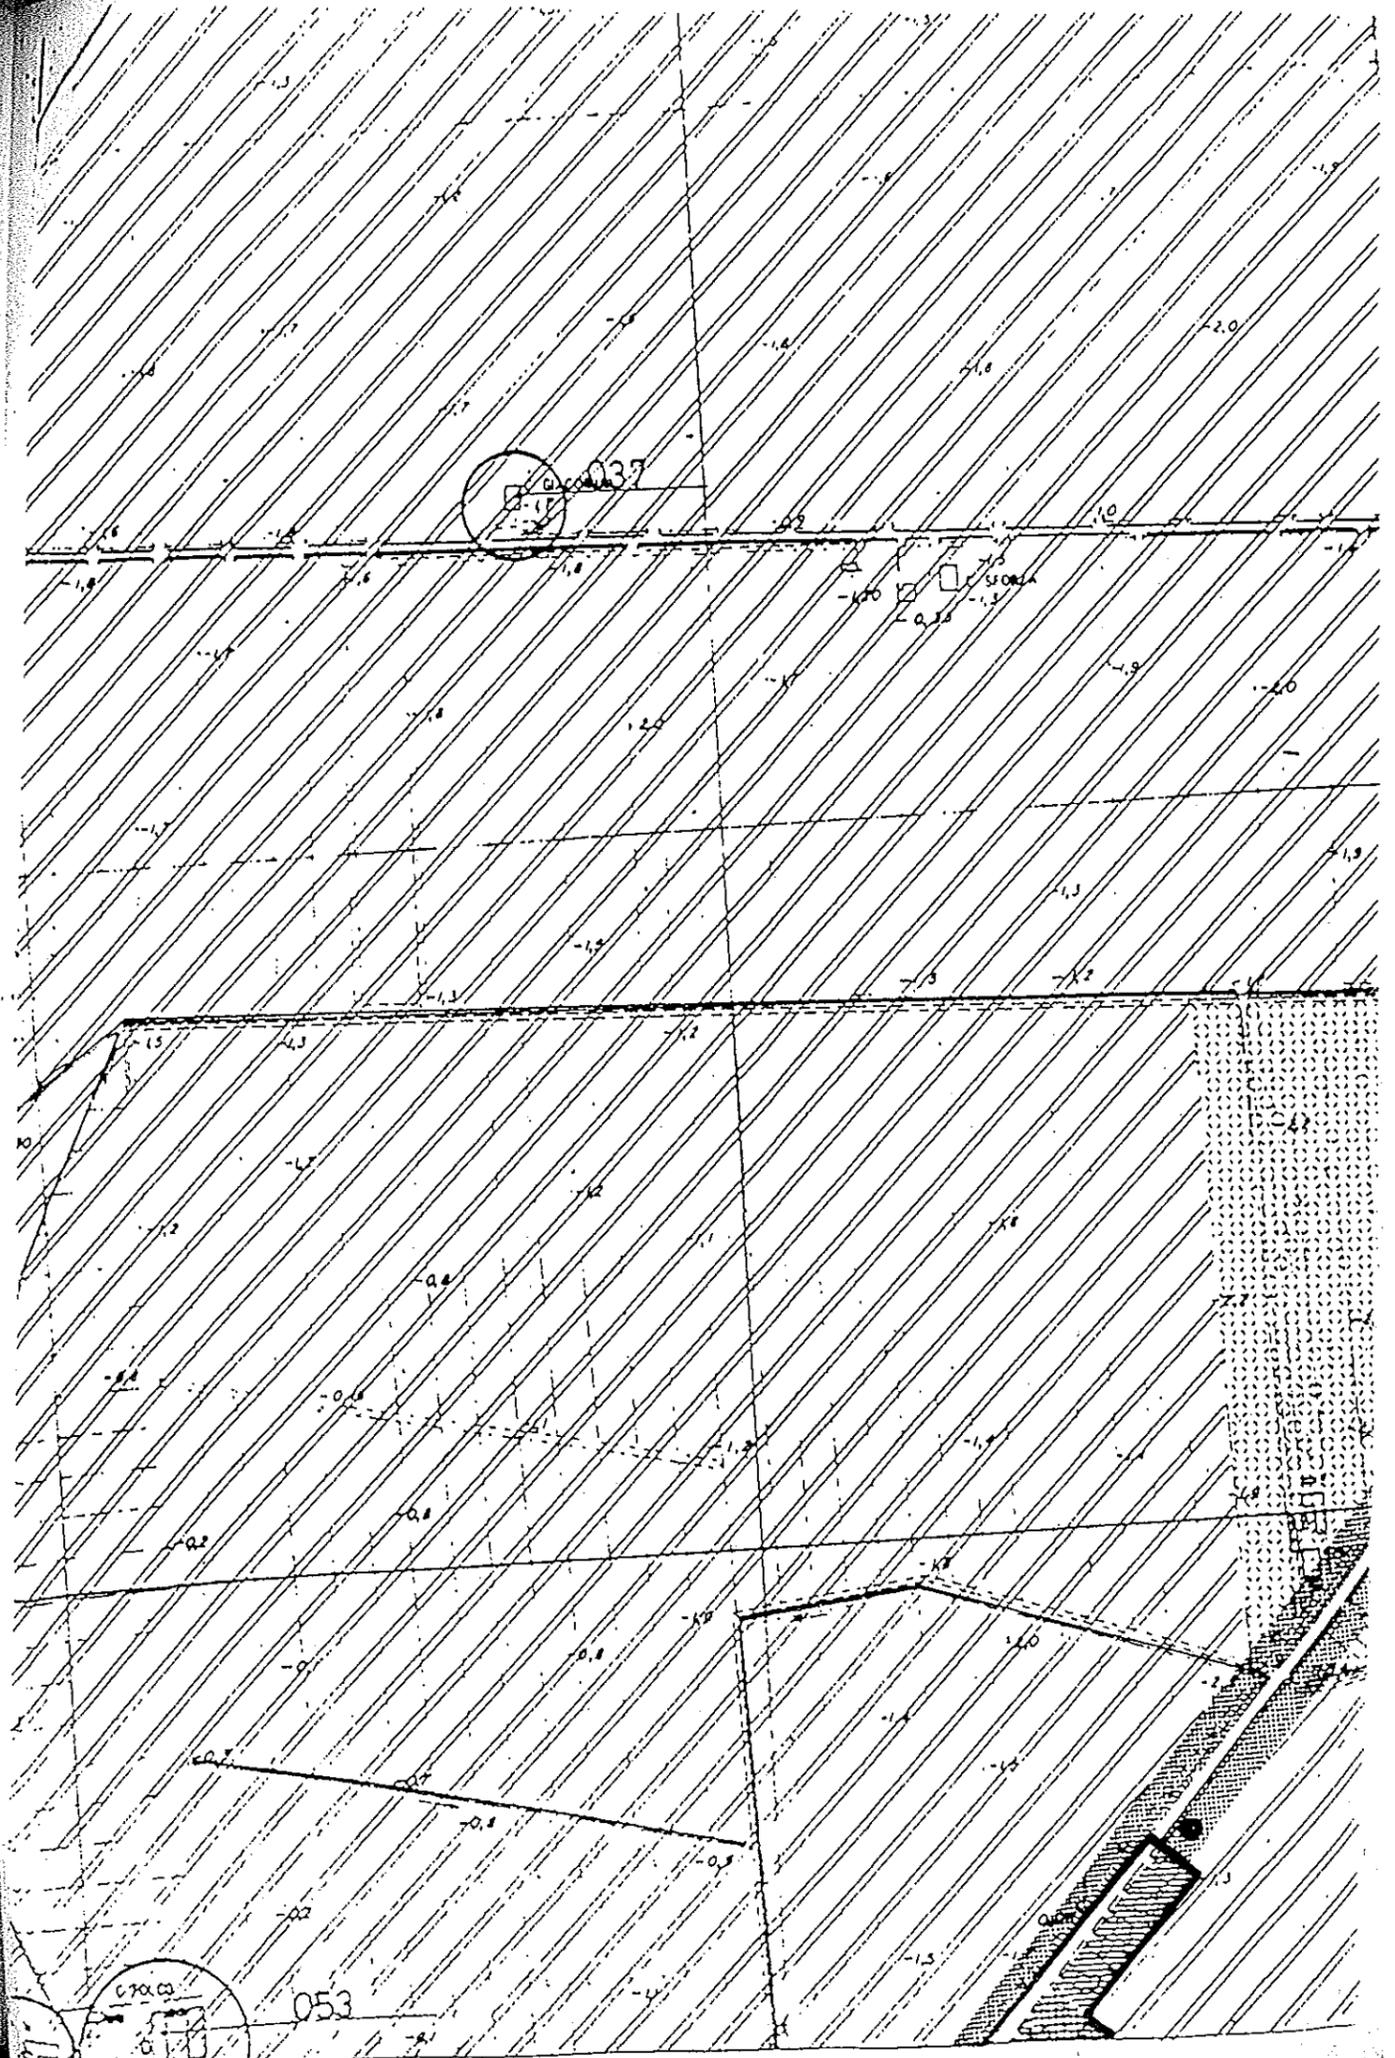

COMUNE DI ERACLEA

PROVINCIA DI VENEZIA

- UFFICIO TECNICO -



COMUNE DI ERACLEA

Si certifica che il presente venne
pubblicato a questo Albo Pretorio
dal giorno 14.05.97
al giorno 11.06.97
il 14.06.1997
IL MESSO COMUNALE

DELIMITAZIONE CENTRO ABITATO

D.Lgs.n. 285/92 e D.p.r. 610/96



STRETTI

APPROVATO CON DELIBERA DI GIUNTA COMUNALE N. 187 DEL 07/04/97

TAV. N. 2

SEGNALETICA

DELIMITAZIONE CENTRO
URBANO

SCALA 1:5.000



COMUNE DI ERACLEA

PROVINCIA DI VENEZIA

- UFFICIO TECNICO -



COMUNE DI ERACLEA

Si certifica che il presente venne
pubblicato a questo Albo Pretorio
dal giorno 12.05.97
al giorno 11.06.97
Il 12.06.1997
M. MESSO COMUNALE

DELIMITAZIONE CENTRO ABITATO

D.Lgs.n. 285/92 e D.p.r. 610/96

TORRE DI FINE, ERACLEA MARE

APPROVATO CON DELIBERA DI GIUNTA COMUNALE N. 187 DEL 07/04/97

TAV. N. 3

SEGNALETICA

DELIMITAZIONE CENTRO
URBANO

SCALA 1 : 5.000



SCALAZIONE
208

208

TORRE

PONTI
GIREVOLI

CANALE

E M U

VENETA
WALMATE

VENETA
WALMATE



COMUNE DI ERACLEA

PROVINCIA DI VENEZIA

- UFFICIO TECNICO -



COMUNE DI ERACLEA

Si certifica che il presente venne
pubblicato a questo Albo Pretorio
dal giorno 12.05.97
al giorno 11.06.97
il 12.06.1997
IL MESSO COMUNALE

DELIMITAZIONE CENTRO ABITATO

D.Lgs.n. 285/92 e D.p.r. 610/96

BRIAN

APPROVATO CON DELIBERA DI GIUNTA COMUNALE N. 187 DEL 07/04/97

TAV. N. 4

SEGNALETICA

DELIMITAZIONE CENTRO
URBANO

SCALA 1 5 000

