

COLAFRANCESCO

COPIA  
SEMPLICE  
ORIGINALE



COMUNE DI ERACLEA  
Provincia di Venezia

Verbale di deliberazione del Commissario  
con i poteri della Giunta

Prot. N. \_\_\_\_\_ DELIBERAZIONE N. 15 DEL 25/11/2005

OGGETTO: RIDELIMITAZIONE CENTRO ABITATO - ART. 4 D.LGS .  
285/92.

L'anno duemilacinque, il giorno venticinque del mese di novembre alle ore 13:30, nella residenza comunale, è presente il Dr. Enrico CATERINO, Commissario Prefettizio, giusto Decreto del Prefetto di Venezia in data 08 novembre 2005 che, con l'assistenza del ~~Segretario Direttore Generale Dr. Maria VOTTA GRAVINA~~ / Vicesegretario Dott.ssa Franca FERRARESE, assume la deliberazione di cui all' oggetto.

OGGETTO: RIDELIMITAZIONE CENTRO ABITATO - ART. 4 D.LGS. 285/92

Il/La sottoscritto/a COLAFRANCESCO Arch. Maria Teresa, Responsabile dell'Area delle Politiche del territorio, formula parere tecnico Favorevole in relazione alla proposta di deliberazione di seguito riportata.

Il Responsabile dell'Area delle Politiche del  
territorio  
COLAFRANCESCO Arch. Maria Teresa

Il/La sottoscritto/a FERRARESE Dott.ssa Franca, Responsabile dell'Area Economico Finanziaria, formula parere contabile Favorevole in relazione alla proposta di deliberazione di seguito riportata.

Il Responsabile Area Economico/Finanziaria  
FERRARESE Dott.ssa Franca

IL COMMISSARIO

Premesso che:

- con deliberazione di Giunta Comunale n. 18 del 07.04.97 il Comune di Eraclea ha provveduto, ai sensi dell'art. 4 del D.Lgs. 285/1992, alla delimitazione del centro abitato del Capoluogo e delle varie frazioni;

- che la delimitazione del centro abitato individua i limiti territoriali di applicazione delle diverse discipline previste dal codice e dal regolamento, all'interno ed all'esterno del centro abitato e che individua altresì, lungo le strade provinciali, i limiti di competenza e di responsabilità tra il Comune e la Provincia;

Atteso che necessita una ridelimitazione del centro abitato del Capoluogo e della frazione di Ponte Crepaldo, a seguito dell'inurbamento di nuove porzioni di territorio;

Visto che l'Ufficio Tecnico ha predisposto la delimitazione del centro abitato, evidenziandola su cartografia in scala 1:5.000;

Visto il parere del Comando di Polizia Municipale espresso con nota prot. n. 25998 del 04.11.05 e con nota prot. n. 27243 del 17.11.05;

Atteso che, ai sensi del secondo comma dell'art. 4 del D. Lgs. 285/92 la delimitazione di delimitazione del centro abitato deve essere pubblicata all'albo pretorio del Comune, per trenta giorni consecutivi con l'alligata cartografia;

Visto che, interessando la delimitazione del centro abitato strade provinciali, la deliberazione in oggetto deve essere inviata all'Ente proprietario della strada prima della pubblicazione della cartografia all'albo pretorio e che la Provincia può inviare al Comune osservazioni o proposte in merito, entro 30 giorni dalla data della pubblicazione;

Atteso che necessita esprimersi definitivamente con una successiva delibera che sarà pubblicata per dieci giorni consecutivi e comunicata alla Provincia entro lo stesso termine;

Visto che si rende necessario provvedere anche all'adeguamento dei segnali di inizio e fine del centro abitato, lungo le vie di accesso e che questo sarà oggetto di separato provvedimento, per quanto riguarda la spesa relativa alla segnaletica;

Visto il D. Lgs. 285/92;

Visto il Regolamento 495/92;

Visto il D.P.R. 610/96;

Acquisiti i pareri previsti dall' art.49 comma 1°, del D. Lgs. 18/08/2000 n.267.

Visto l' art.48 comma 1°, del D. Lgs. 18/08/2000 n.267.

### DELIBERA

1. di approvare la ridelimitazione del centro abitato del Capoluogo e della frazione di Ponte Crepaldo, come risulta dagli allegati elaborati grafici;
2. di dare atto che per le altre frazioni del Comune, non interessate dalla ridelimitazione, rimangono valide le perimetrazioni approvate con D.G.C. n. 18 del 07.04.97;
3. di inviare alla Provincia, in quanto Ente proprietario di alcune strade delimitate dal centro abitato, la presente deliberazione, con allegati gli elaborati grafici, ad avvenuta esecutività della stessa,
4. di pubblicare, successivamente, all'albo pretorio per 30 giorni consecutivi la presente deliberazione con allegati gli elaborati grafici, affinché entro il termine di pubblicazione la Provincia possa inviare al Comune osservazioni o proposte in merito;
5. di dare atto che con successiva deliberazione si controdedurrà alle eventuali osservazioni o proposte presentate dalla Provincia;
6. di provvedere con successivo atto deliberativo all'impegno di spesa per l'adeguamento dei segnali indicanti l' inizio e la fine del centro abitato;
7. di trasmettere copia del presente provvedimento agli uffici Licenze, Tributi e VV.VV.

Con successiva e separata votazione, ad unanimità di voti, la presente deliberazione viene dichiarata immediatamente eseguibile ai sensi dell'art. 134 - comma 4° - del D. Lgs.vo n° 267 del 18.08.2000.

# COMUNE DI ERACLEA

PROVINCIA DI VENEZIA

- UFFICIO TECNICO -



## DELIMITAZIONE CENTRO ABITATO

D. Lgs. n. 285/1992

### CAPOLUOGO, PONTE CREPALDO, CA' TURCATA, VALCASONI

TAV. N. 1

Testo comparato

SEGNALETICA	DELIMITAZIONE CENTRO URBANO D.G.C. 187/97	SCALA 1:5000
	NUOVA DELIMITAZIONE CENTRO URBANO	

ERACLEA  
101610



# COMUNE DI ERACLEA

PROVINCIA DI VENEZIA

- UFFICIO TECNICO -



## DELIMITAZIONE CENTRO ABITATO


D. Lgs. n. 285/1992

CAPOLUOGO, PONTE CREPALDO,  
CA' TURCATA, VALCASONI

TAV. N. 1

APPROVATO CON DELIBERA DI GIUNTA COMUNALE N. DEL

SEGNALETICA ●	DELIMITAZIONE CENTRO URBANO	SCALA 1:5000
------------------	--------------------------------	--------------

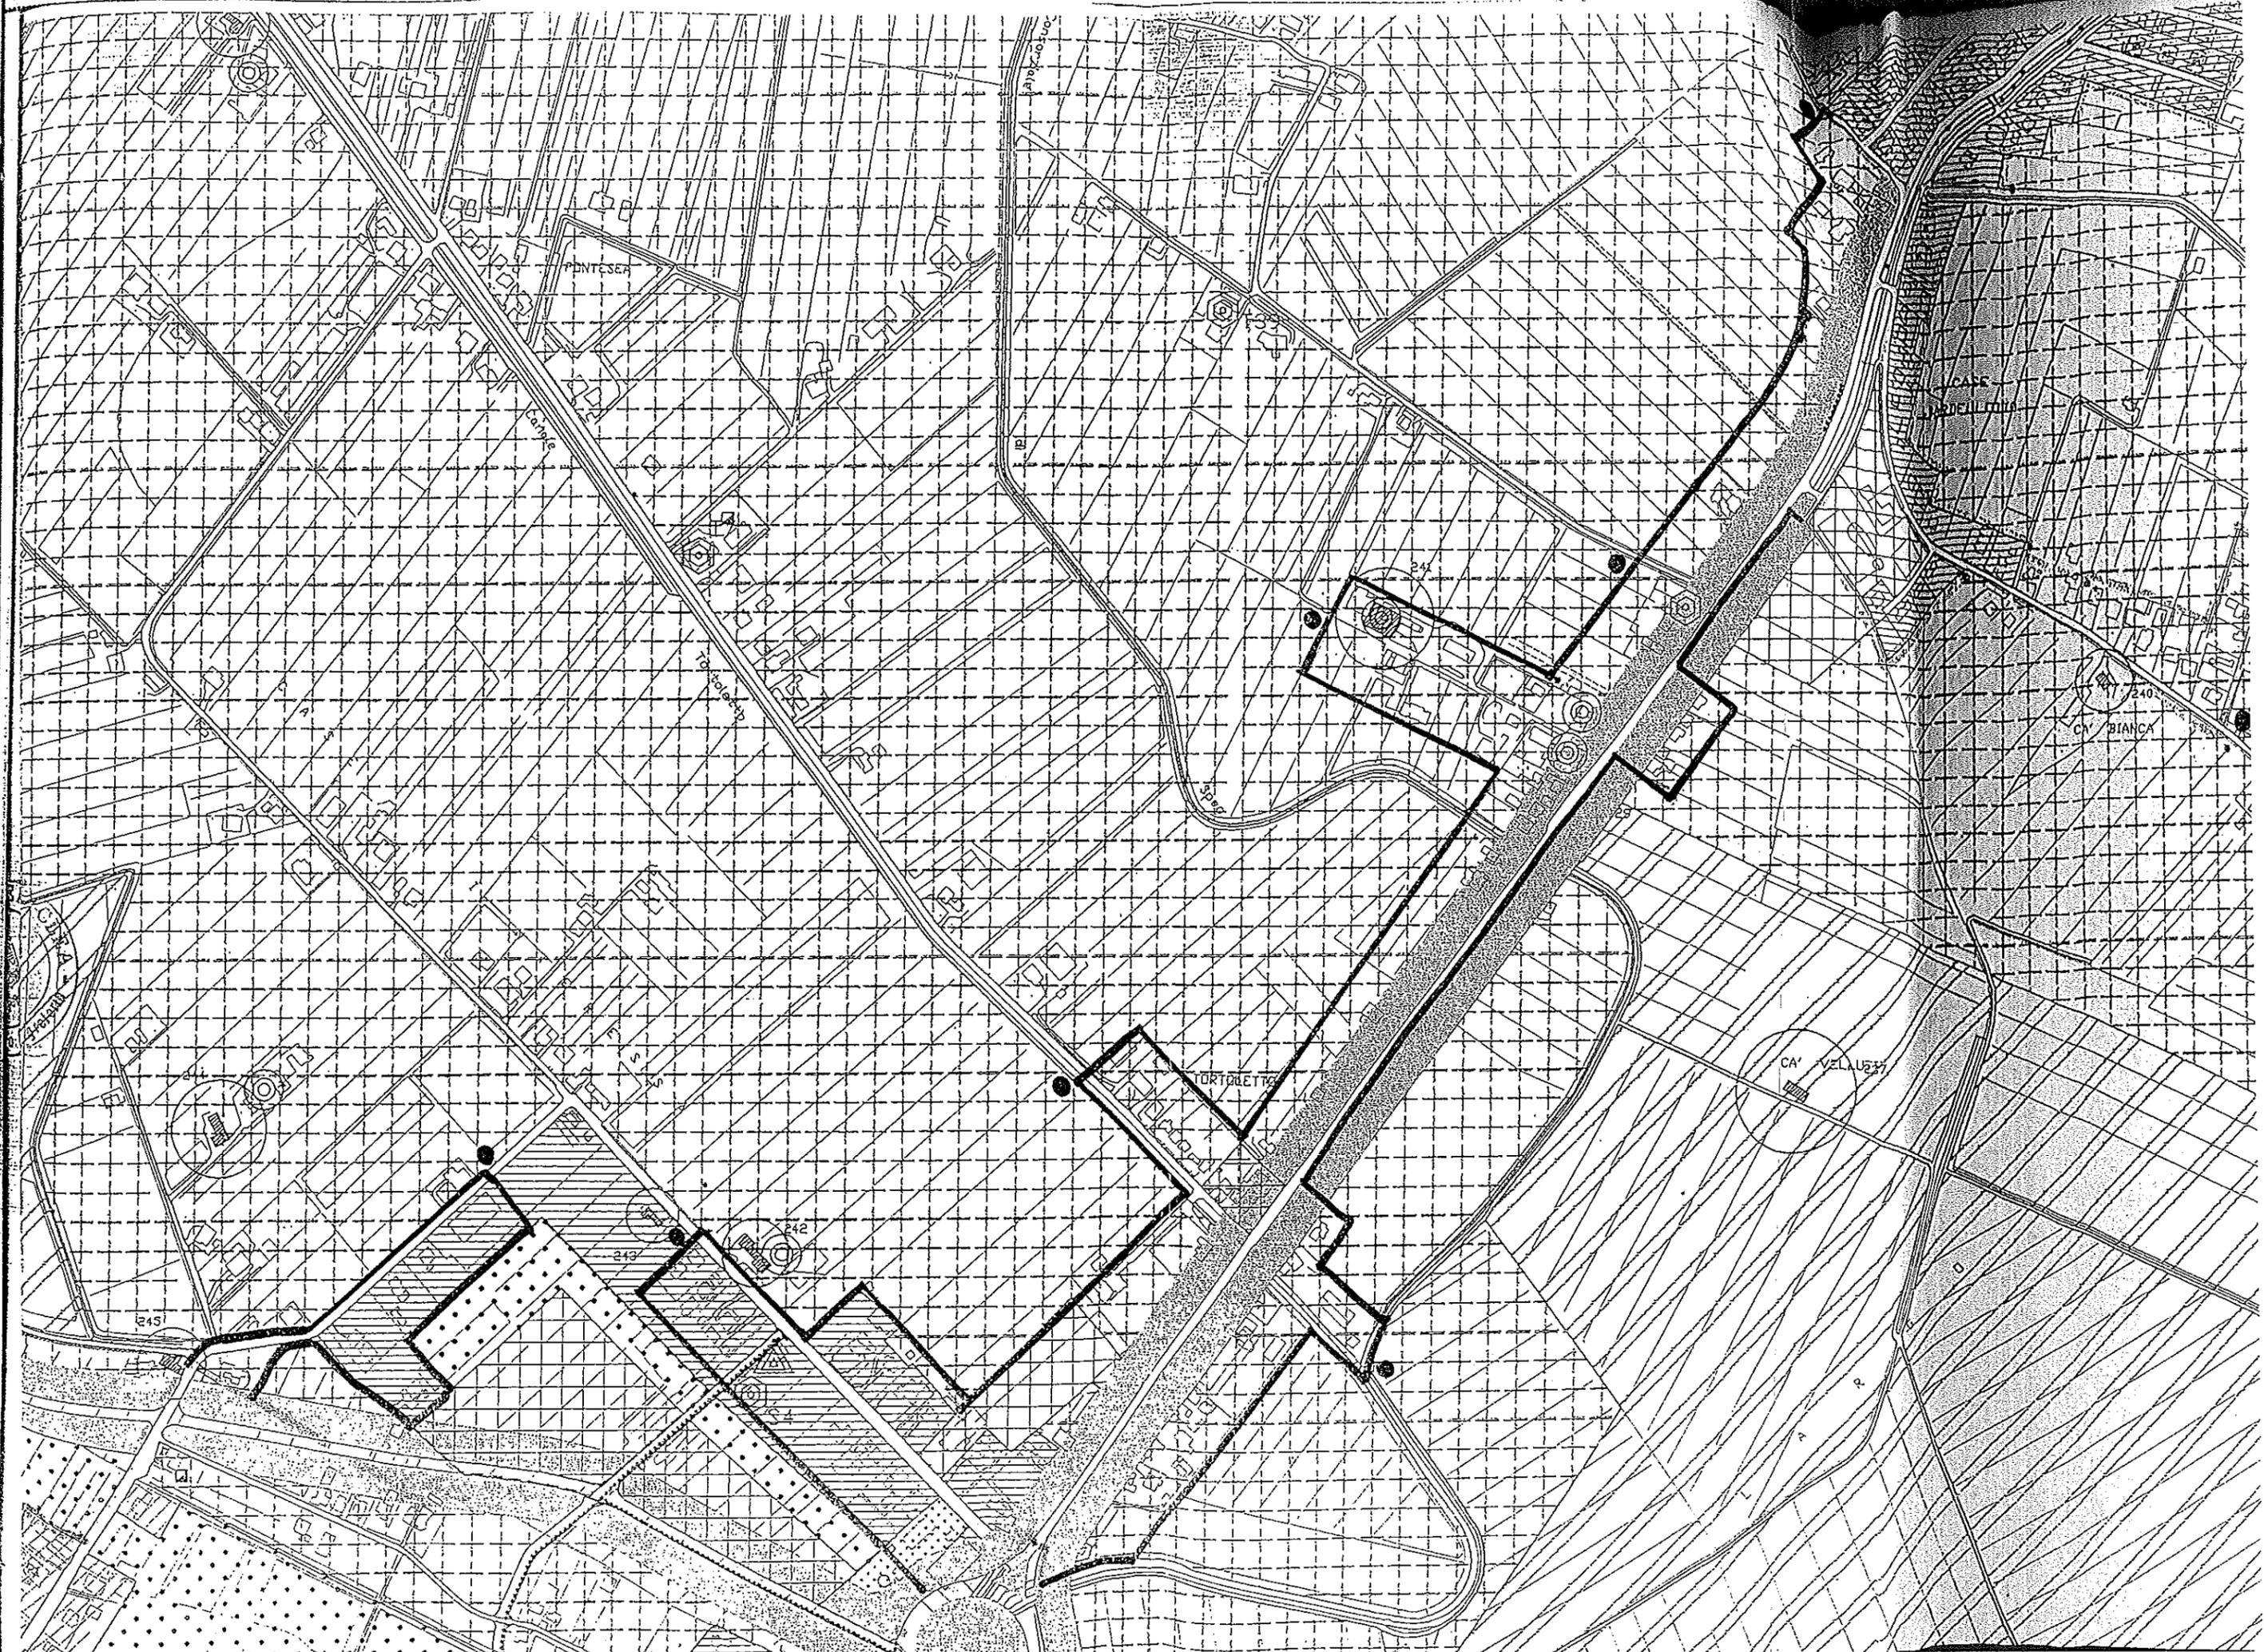

Letto, confermato e sottoscritto.

IL COMMISSARIO  
Enrico Caterino



IL VICESEGRETARIO  
Franca Ferraresa

Atto affisso il \_\_\_\_\_ per n. 15 giorni.

N. reg. Pubblicazioni \_\_\_\_\_

IL PUBBLICATORE

Atto Ritirato il \_\_\_\_\_

IL PUBBLICATORE

Il sottoscritto Segretario Direttore Generale

ATTESTA

-Che la presente deliberazione

- è stata affissa all'albo pretorio per 15 giorni consecutivi a partire dal 05 DIC. 2005
- è stata comunicata la sua adozione ai capigruppo consiliari
- è stata comunicata alla Prefettura di Venezia
- è stata trasmessa alle OO.SS. e alla R.S.U.

- è stata dichiarata immediatamente eseguibile ai sensi dell' art. 134 comma 4°, del D. Lgs. 18/08/2000 n. 267.

- entro i dieci giorni dall' affissione all' Albo Pretorio da parte di 1/5 dei Consiglieri è stata formulata richiesta di controllo ai sensi dell'art. 127 comma 1° e 2°, del D. Lgs. 18/08/2000 n.267.

- è divenuta esecutiva ai sensi dell' art. 134 comma 3°, del D.Lgs. 18/08/2000 n. 267 e in assenza di richiesta di controllo ai sensi art. 127 comma 1° e 2°, del D.Lgs. 18/08/2000 n. 267 in data \_\_\_\_\_

- è stata annullata in data \_\_\_\_\_

IL SEGRETARIO DIRETTORE GENERALE  
(VOTTA GRAVINA dr. Maria)