

Strutture e reti tecnologiche esistenti

Progettisti
urb. Francesco Finotto
arch. Valter Granzotto
arch. Andrea Gabatel



Il Sindaco
Nadia Zanchin
Assessore al demanio
Luca Zerbini

Collaboratori
urb. Mirco Barbiero

Responsabile Area Tecnica
dott.ssa Lara Santoro

Collaboratori
dott. Thomas Fiorindo

Redatto	Adottato	Approvato
---------	----------	-----------

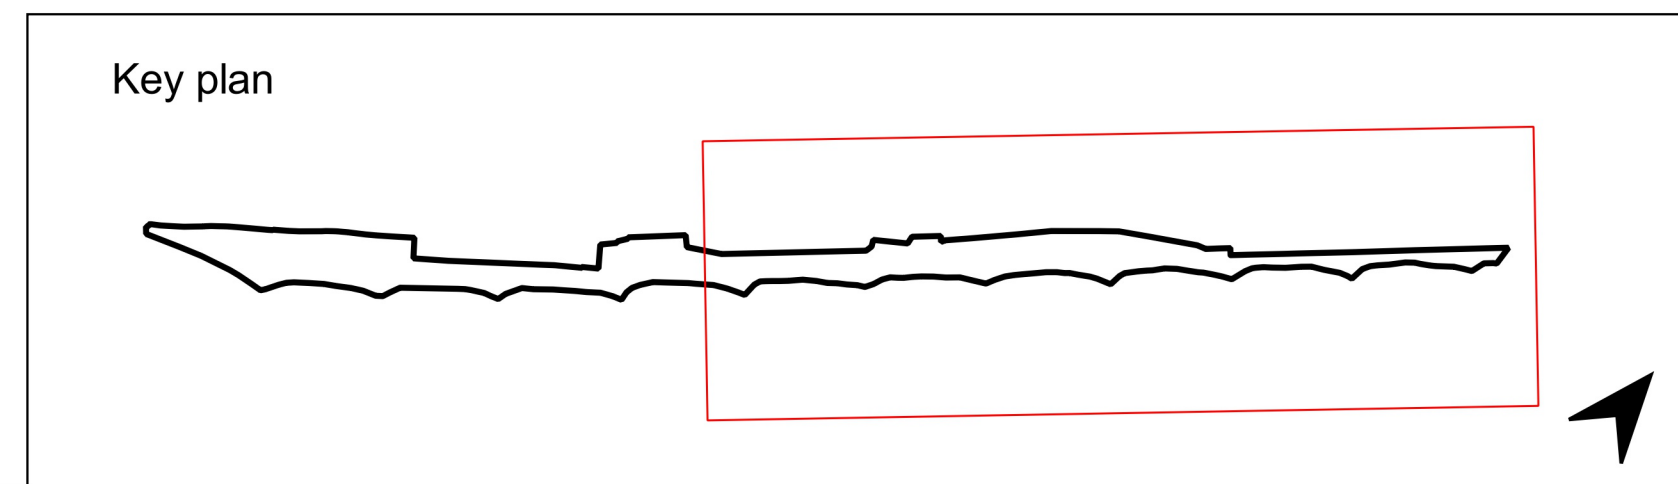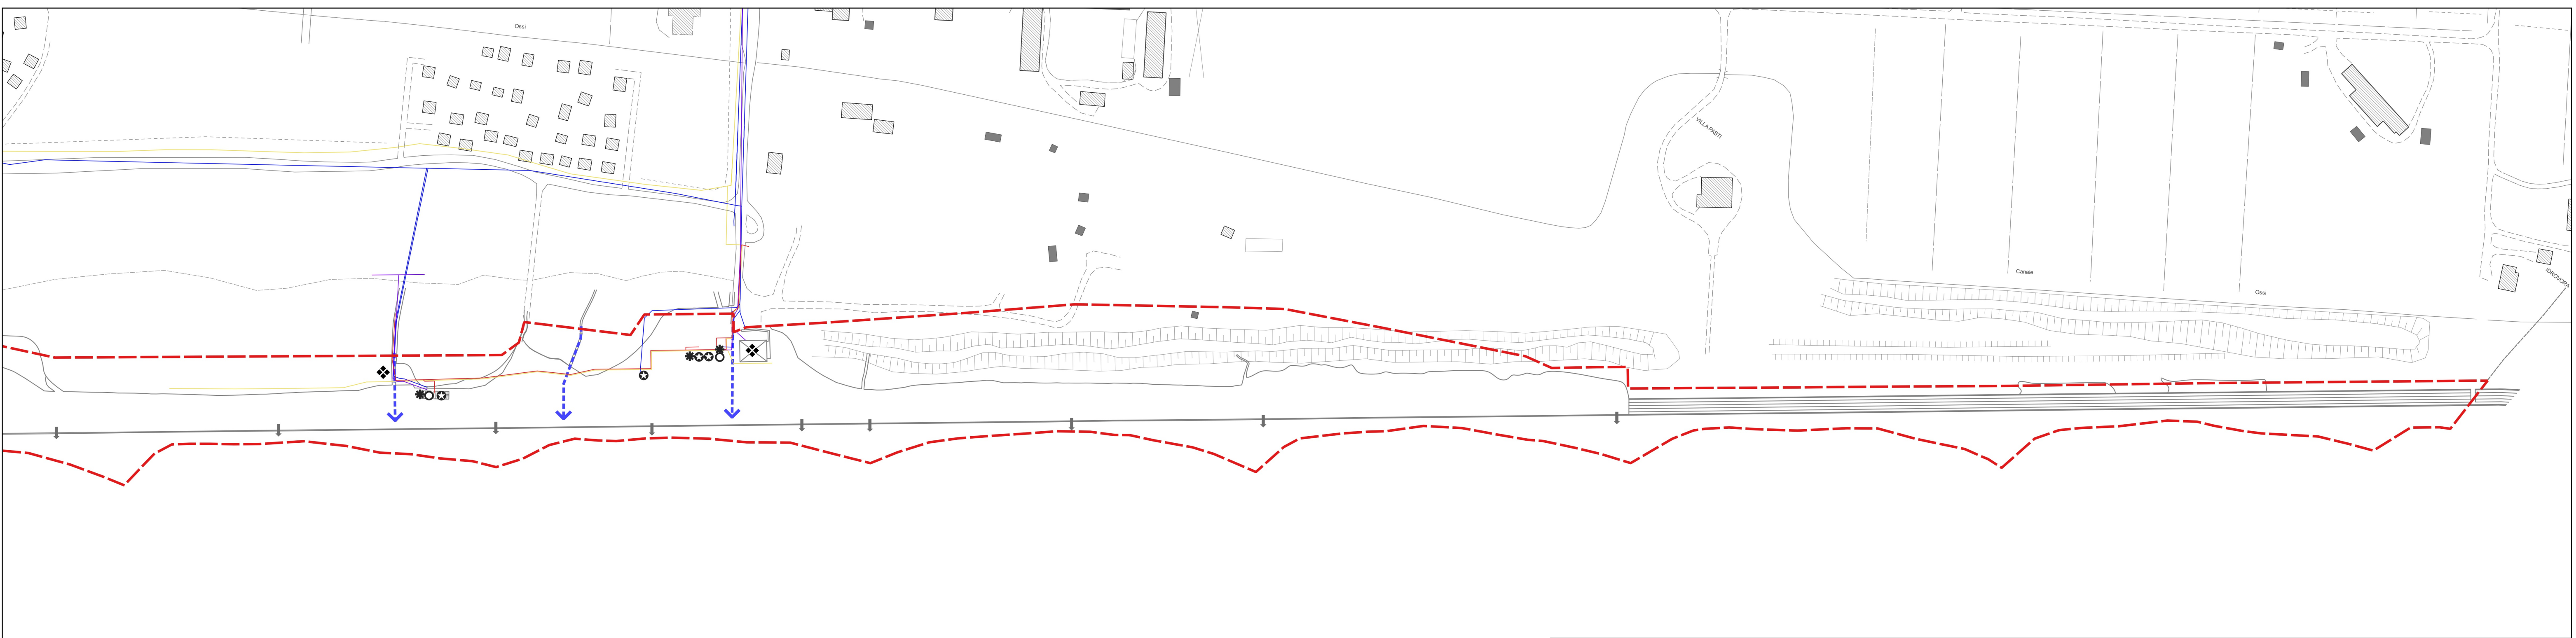

Legenda

Ambito P.P. Arenile	Nucleo attrezzato (WC, spogliatoio e docce)	Fognatura esistente
Accessi principali al mare	Sede servizi ATP - Pronto soccorso	Illuminazione esistente
Cabina Magazzino e/o ufficio	Chiosco	Acquedotto esistente
Accessi al mare secondari	Linea elettrica	