

Rilievo dell'area oggetto di variante al P.P.A.

Progettisti
urb. Francesco Finotto
arch. Valter Granzotto
arch. Andrea Gabatel


Il Sindaco
Nadia Zanchin
Assessore al demanio
Luca Zerbin

Collaboratori
urb. Mirco Barbiero

Responsabile Area Tecnica
dott.ssa Lara Santoro

Collaboratori
dott. Thomas Fiorindo

Redatto	Adottato	Approvato
---------	----------	-----------

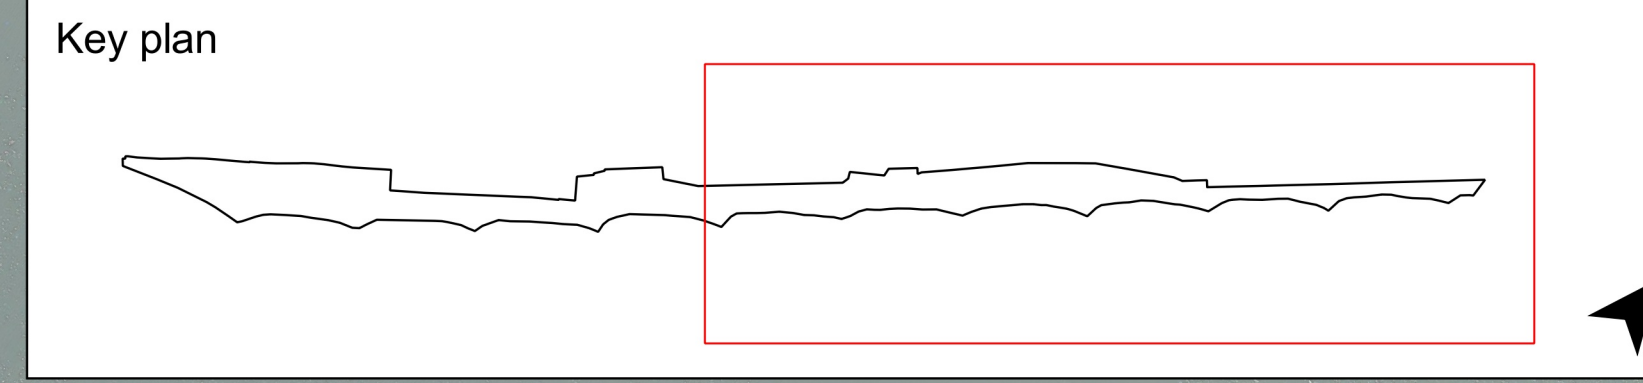

Legenda

	Ambito P.P. Arenile
	Dividente demaniale
	Confine comunale