

Individuazione delle fasce funzionali

Progettisti
urb. Francesco Finotto
arch. Valter Granzotto
arch. Andrea Gabatel



Il Sindaco
Nadia Zanchin
Assessore al demanio
Luca Zerbini

Collaboratori
urb. Mirco Barbiero

Responsabile Area Tecnica
dott.ssa Lara Santoro

Collaboratori
dott. Thomas Fiorindo

Redatto	Adottato	Approvato
---------	----------	-----------

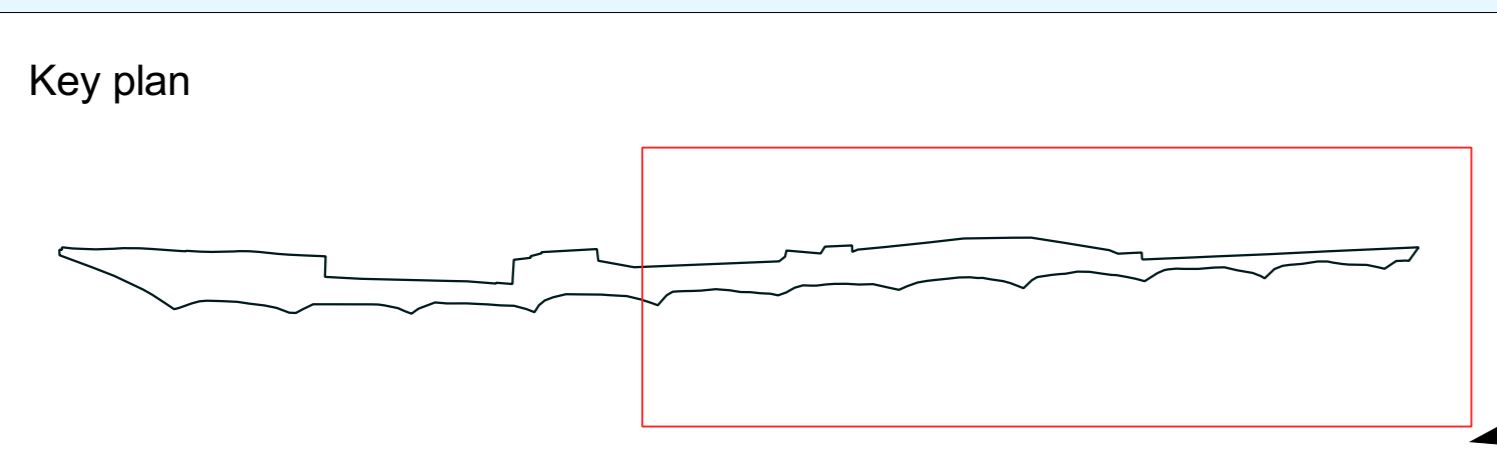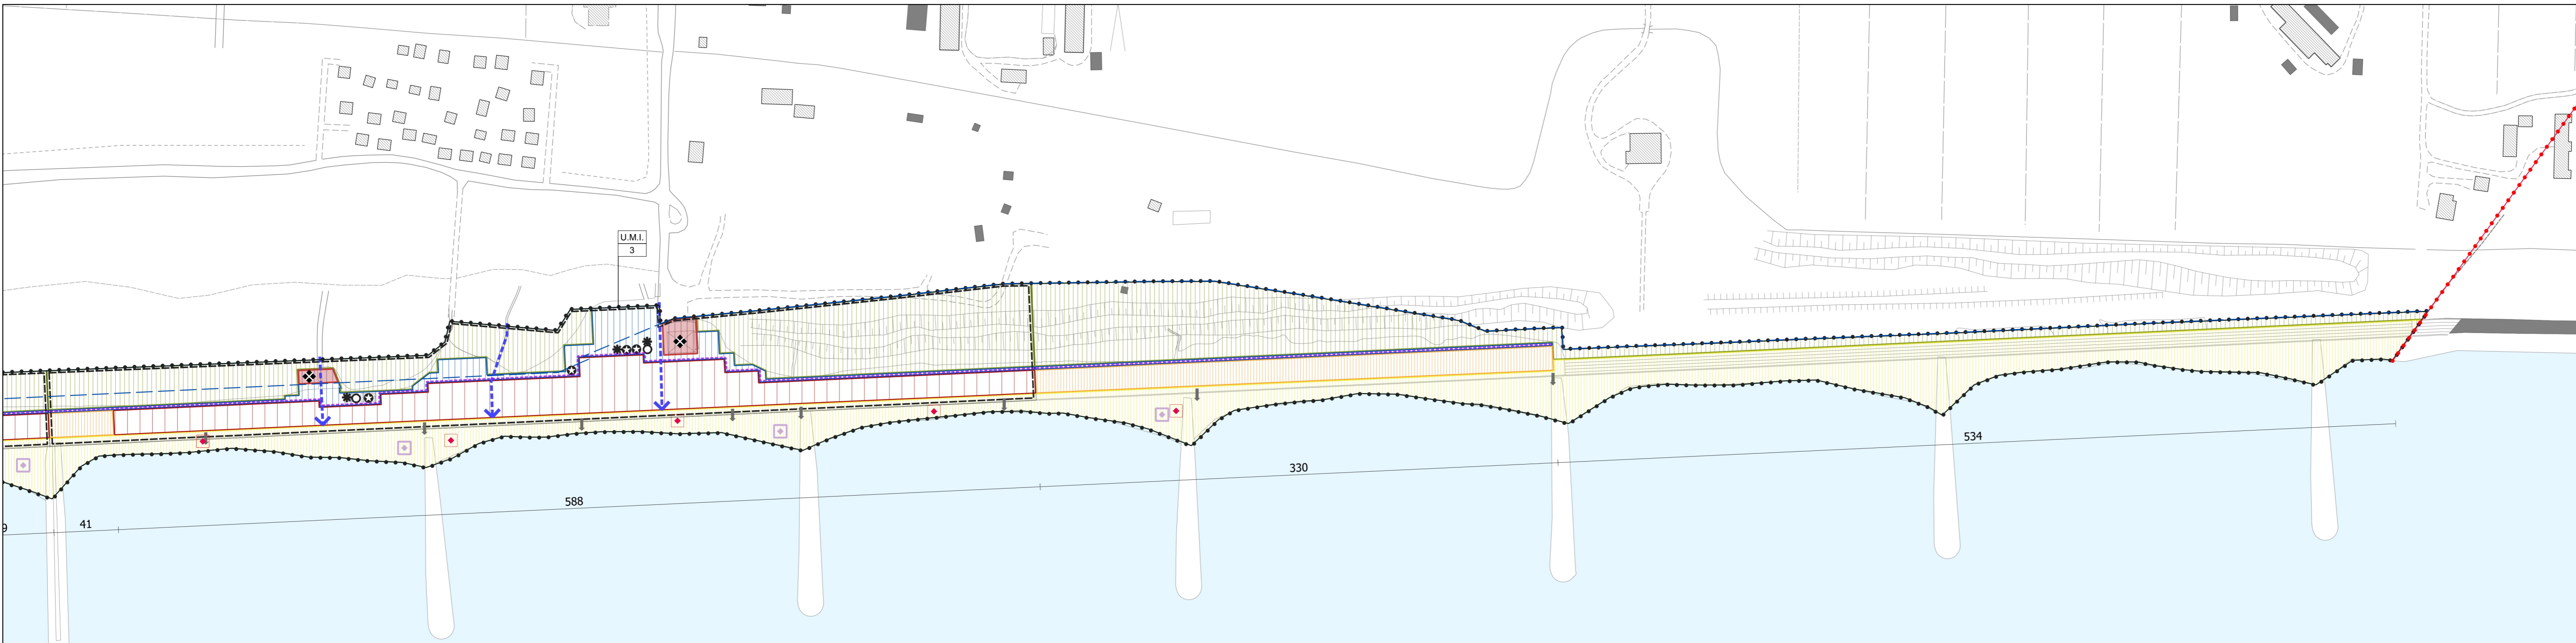

Legenda

Confine comunale	Accessi principali al mare	Cabina Magazzino e/o ufficio	Area di vegetazione dei litorali marini	Fascia C - Servizi spiaggia
Ambito P. P. Arenile	Percorso pedonale in spiaggia esistente	Nucleo attrezzato (WC, spogliatoio e docce)	Spiaggia libera	Concessione natanti da diporto
Dividente demaniale	Percorso pedonale in spiaggia progetto	Pronto soccorso	Fascia A - Arenile di libero transito	Salvataggio
Unità Minime di Intervento	Accessi al mare secondari	Chiosco	Fascia B - Soggiorno all'ombra	Area di pertinenza del chiosco