

Strutture e reti tecnologiche di progetto

**Progettisti**  
urb. Francesco Finotto  
arch. Valter Granzotto  
arch. Andrea Gabatell



**Il Sindaco**  
Nadia Zanchin  
**Assessore al demanio**  
Luca Zerbini

**Collaboratori**  
urb. Mirco Barbiero

**Responsabile Area Tecnica**  
dott.ssa Lara Santoro

**Collaboratori**  
dott. Thomas Fiorindo

Redatto	Adottato	Approvato
---------	----------	-----------

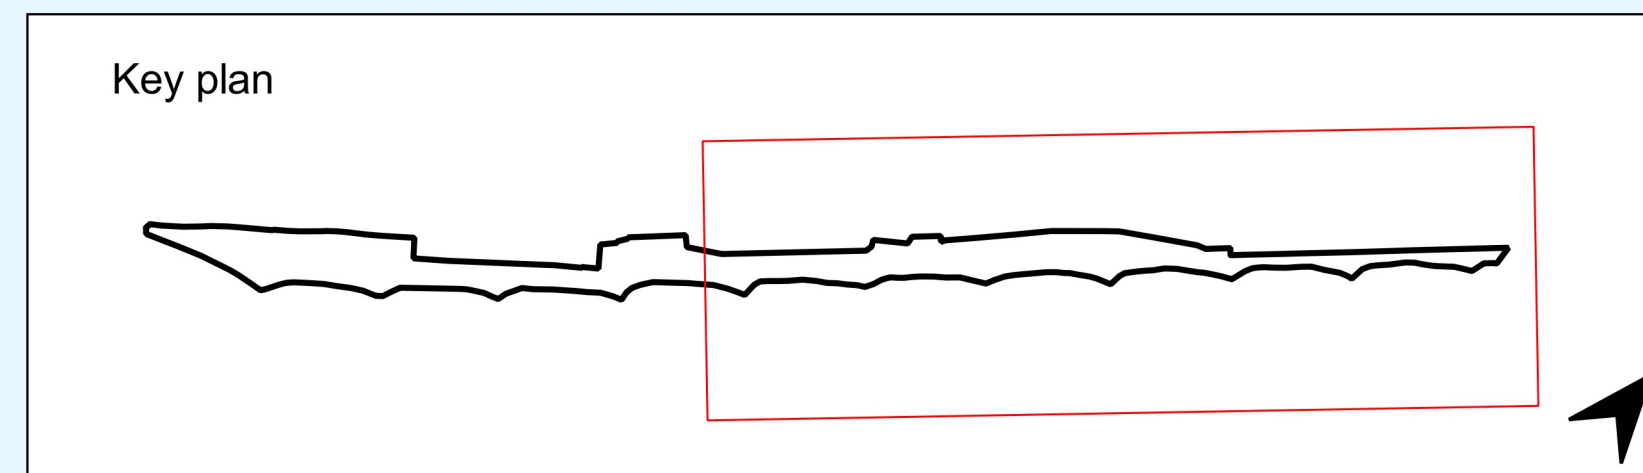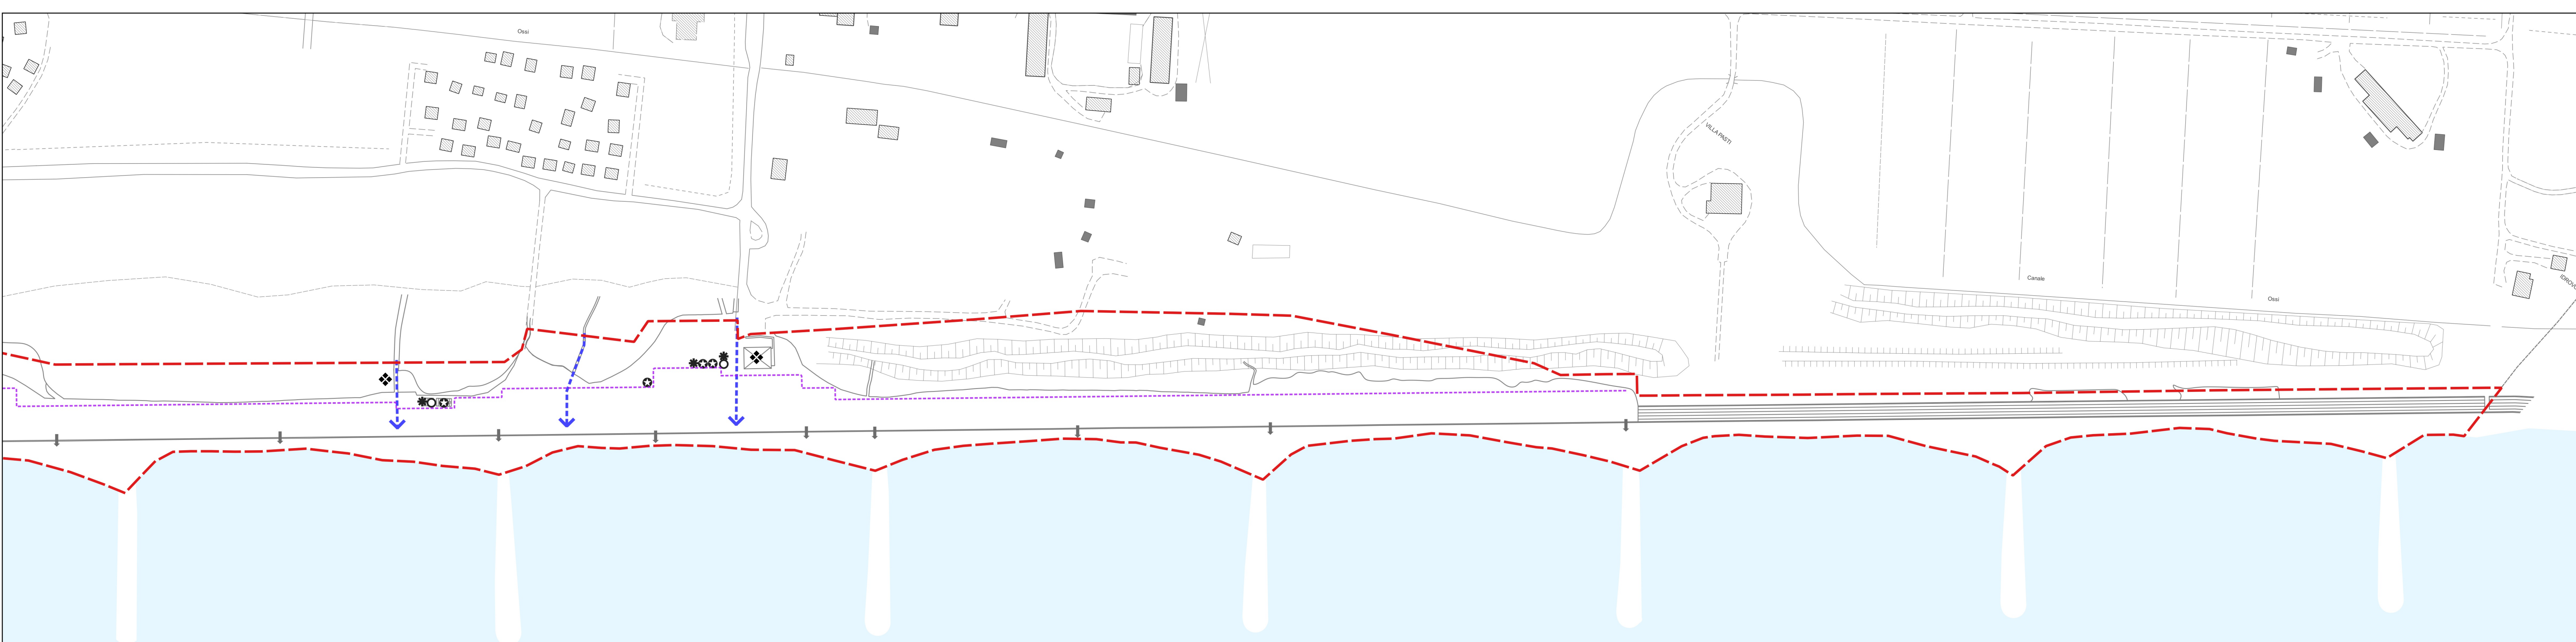

**Legenda**

Ambito P.P. Arenile	Nucleo attrezzato (WC, spogliatoio e docce)	Fognatura di progetto
Accessi principali al mare	Sede servizi ATP - Pronto soccorso	Linea acquedotto di progetto
Cabina Magazzino e/o ufficio	Chiosco	Percorso pedonale in spiaggia progetto
Accessi al mare secondari		