
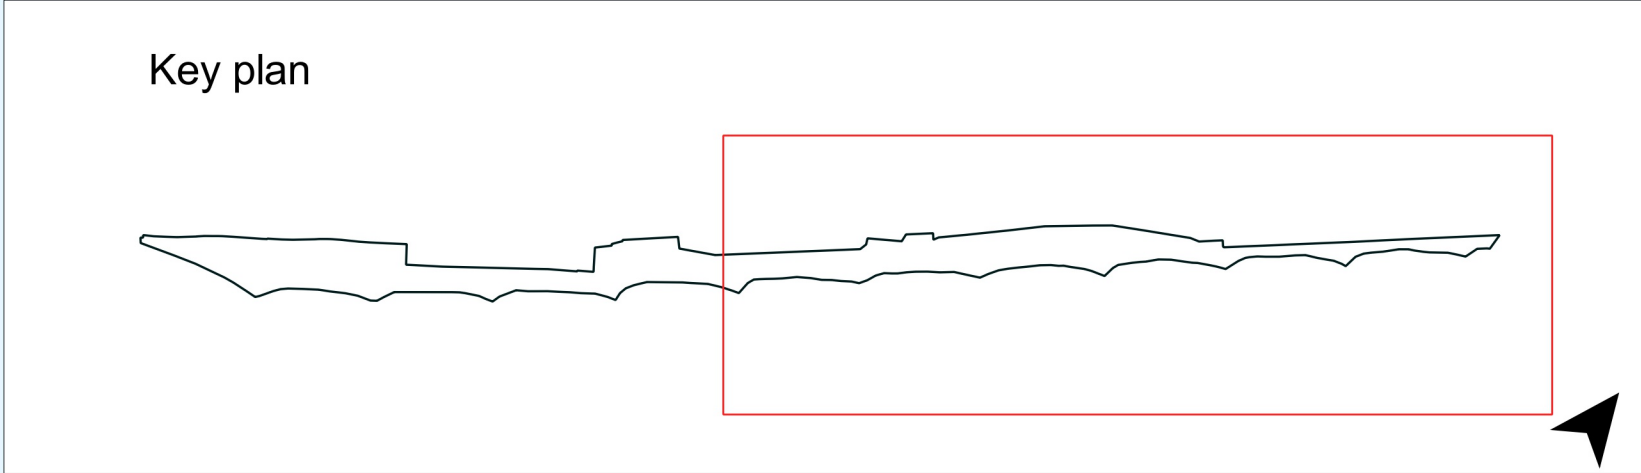


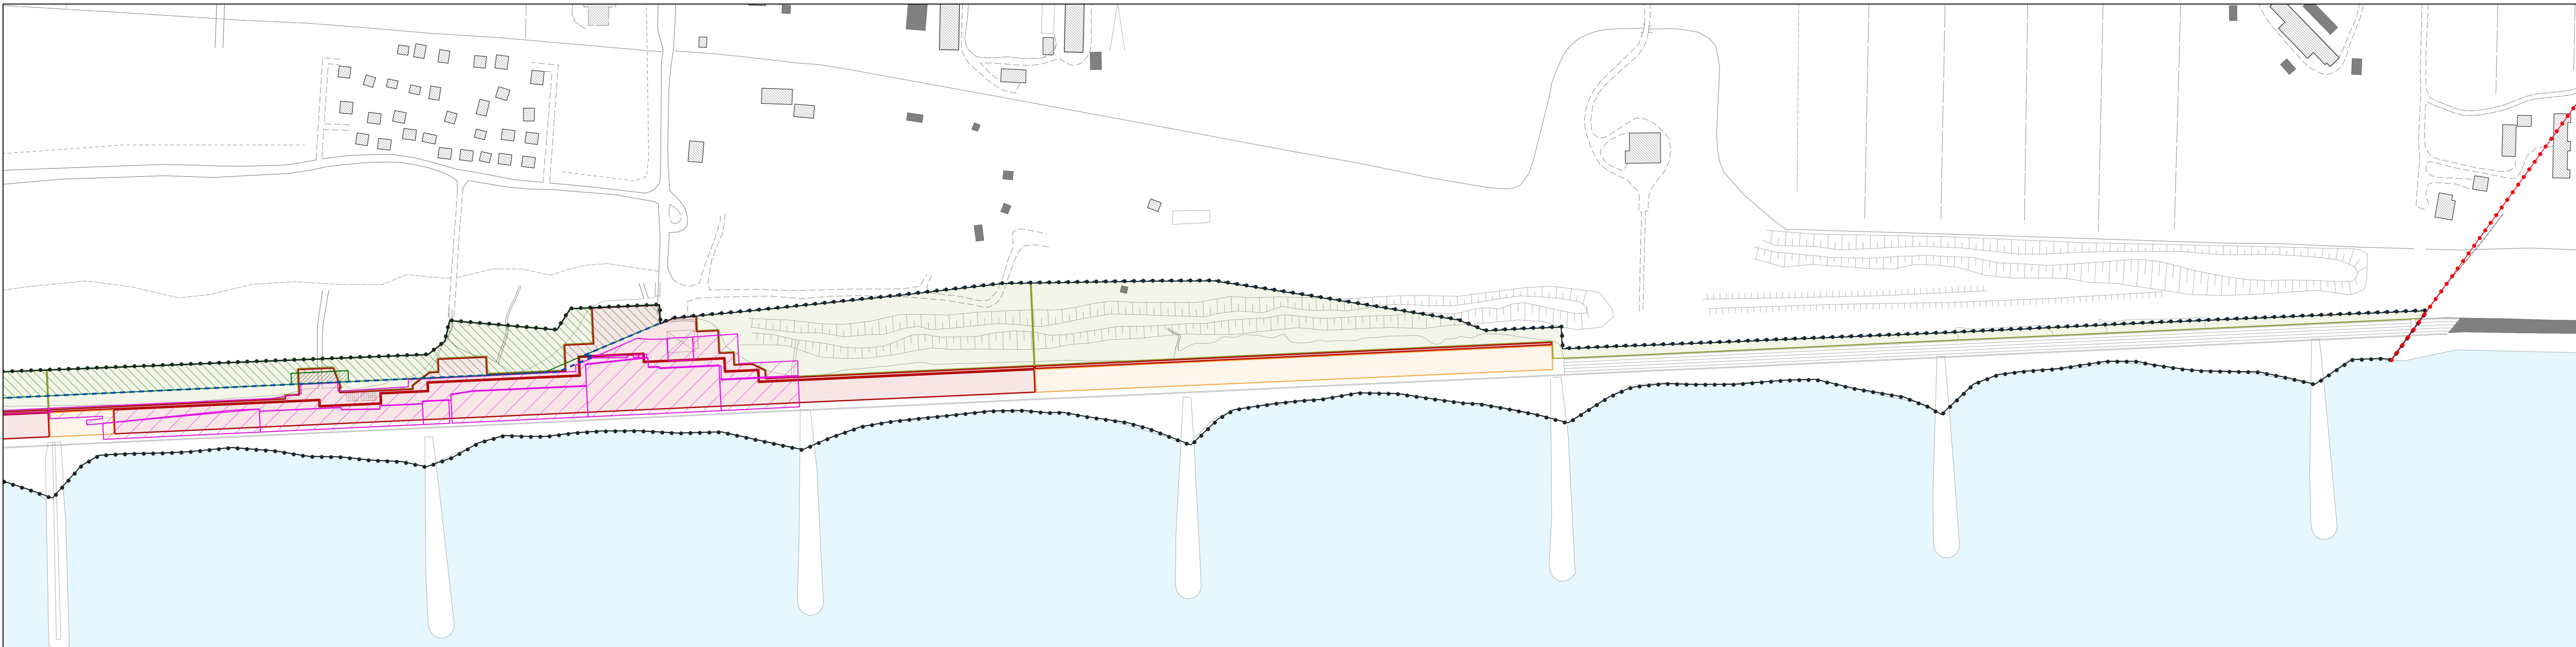

Legenda

	Confine comunale		Aree concessionabili		Aree demaniali marittime in concessione a privati ed enti
	Ambito P. P. Arenile		Aree libere non concessionabili (Spiaggia libera)		
	Dividente demaniale		Aree in concessione a privati di proprietà comunale		
	Area di vegetazione dei litorali marini		Aree di proprietà comunale		

Aree concessionabili e aree libere

Progettisti
urb. Francesco Finotto
arch. Valter Granzotto
arch. Andrea Gabatel

Collaboratori
urb. Mirco Barbiero

Responsabile Area Tecnica
dott.ssa Lara Santoro

Collaboratori
dott. Thomas Fiorindo

Il Sindaco
Nadia Zanchin

Adottato
DCC n. 24 del 27/04/2023

Approvato