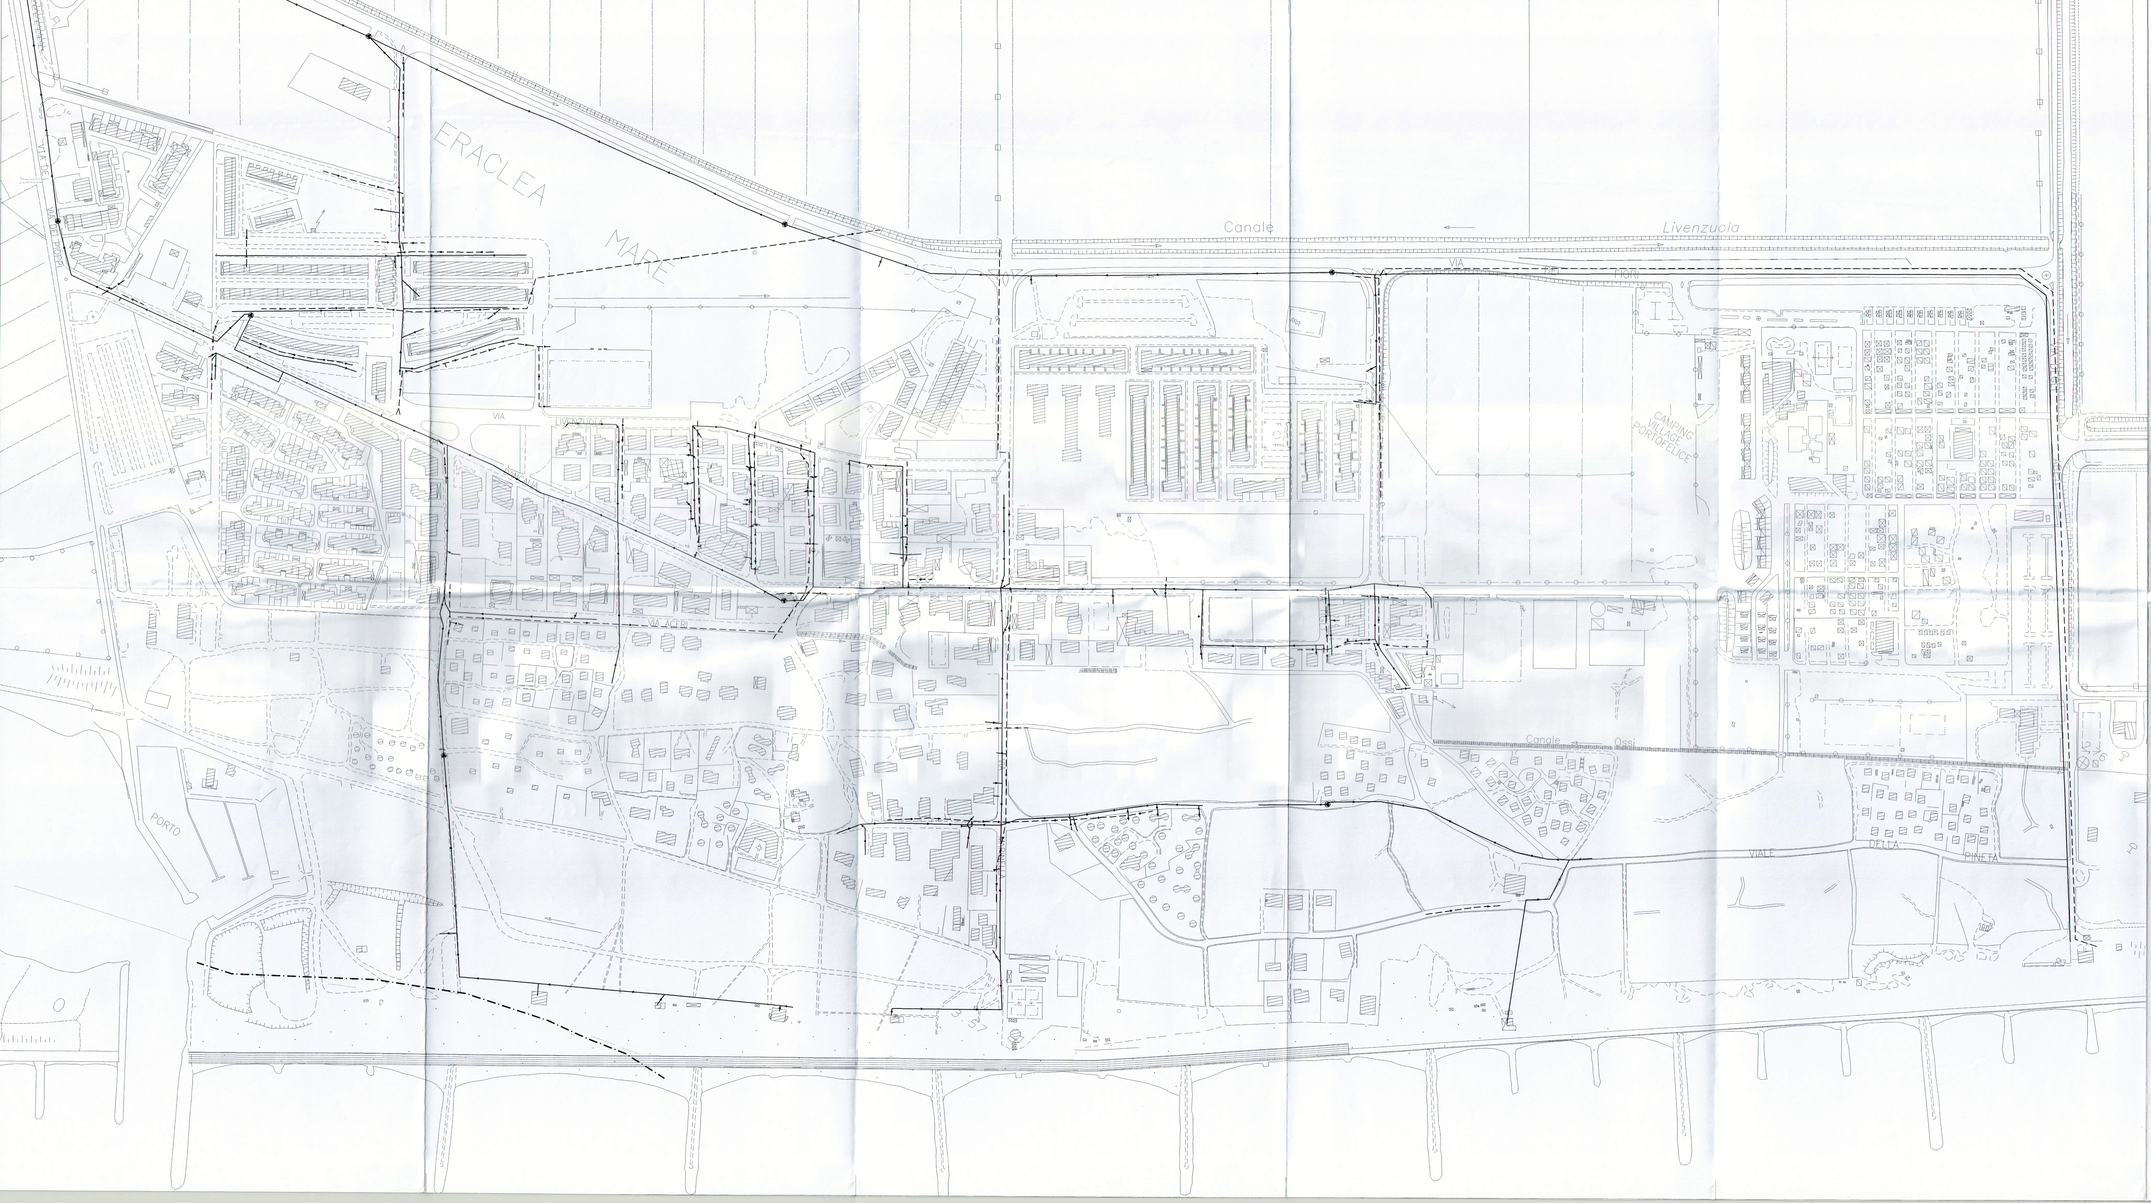

COMUNE DI ERACLEA — COMUNE DI JESOLO

Provincia di Venezia

VARIANTE AL PRG PER L'ATTUAZIONE DEL PIANO PARTICOLAREGGIATO INTERCOMUNALE DELL'ARENILE

AI SENSI DELL'ART.47 L.R. 33/2002

tav. n. 7 a A

COMUNE DI ERACLEA
PROTOCOLLO - ARRIVO
14 MAG 2003
Prot. N° 9440

7

RETI TECNOLOGICHE: rete fognaria SCALA 1:2.000

COMUNE DI ERACLEA
PROVINCIA DI VENEZIA
La Commissione Edilizia integrata nella seduta del 16 MAG 2003 ha espresso parere
FAVOREVOLE
IL SEGRETARIO VERBALIZZANTE

PRATICA
593.02

IL SINDACO DI JESOLO
FRANCESCO CALZAVARA

IL SEGRETARIO COMUNALE

ADOTTATO CON DELIBERA C.C.
N° _____ DEL _____

APPROVATO CON DELIBERA C.C.
N° _____ DEL _____

IL RESPONSABILE D'AREA

IL SINDACO DI ERACLEA
DOTT. ALBERTO SCAROTTO

IL SEGRETARIO COMUNALE
Dr.ssa Luigia Maria Forlin

ADOTTATO CON DELIBERA C.C.
N° 45 DEL 21 07 2003

APPROVATO CON DELIBERA C.C.
N° 50 DEL 31 05 2004

IL SINDACO
(Dott. Mario Argentoni)

IL SEGRETARIO GENERALE
Dr.ssa Luigia Maria Forlin

PROGETTISTA
DOTT. ARCH. ALESSANDRO MAGNOLATO
VICOLO NUOVO 24/4 - S. DONA' DI PIAVE VE
TELFAX 0421/331291 E.MAIL: a.magnolato@archiworld.it

ORDINE DEGLI ARCHITETTI PIANIFICATORI PAESAGGISTI E CONSERVATORI DELLA PROVINCIA DI VENEZIA
SEZIONE A
ALESSANDRO MAGNOLATO
ARCHITETTO N° 1534

COLLABORATORE
DOTT. ARCH. MARCO BOTTOSSO

LEGENDA

FOGNATURE

- CONDOTTA FOGNARIA ACQUE BIANCHE
- CONDOTTA FOGNARIA ACQUE NERE
- IMPIANTO DI SOLLEVAMENTO
- CONFINE COMUNALE