




PIANO REGOLATORE DELLE ACQUE

07

CARTA DEI BACINI

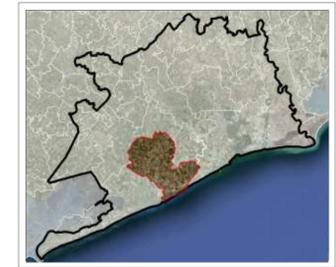

Redattori

Dott. Ing. Sergio Grego

Dott. Ing. Giulio Pianon

Dott. Agr. Graziano Paulon


Collaboratori

Geom. Walter Corazza

Dott. Ing. Erika Grigoletto

Dott. Agr. Christian Bonetto

Giugno 2015

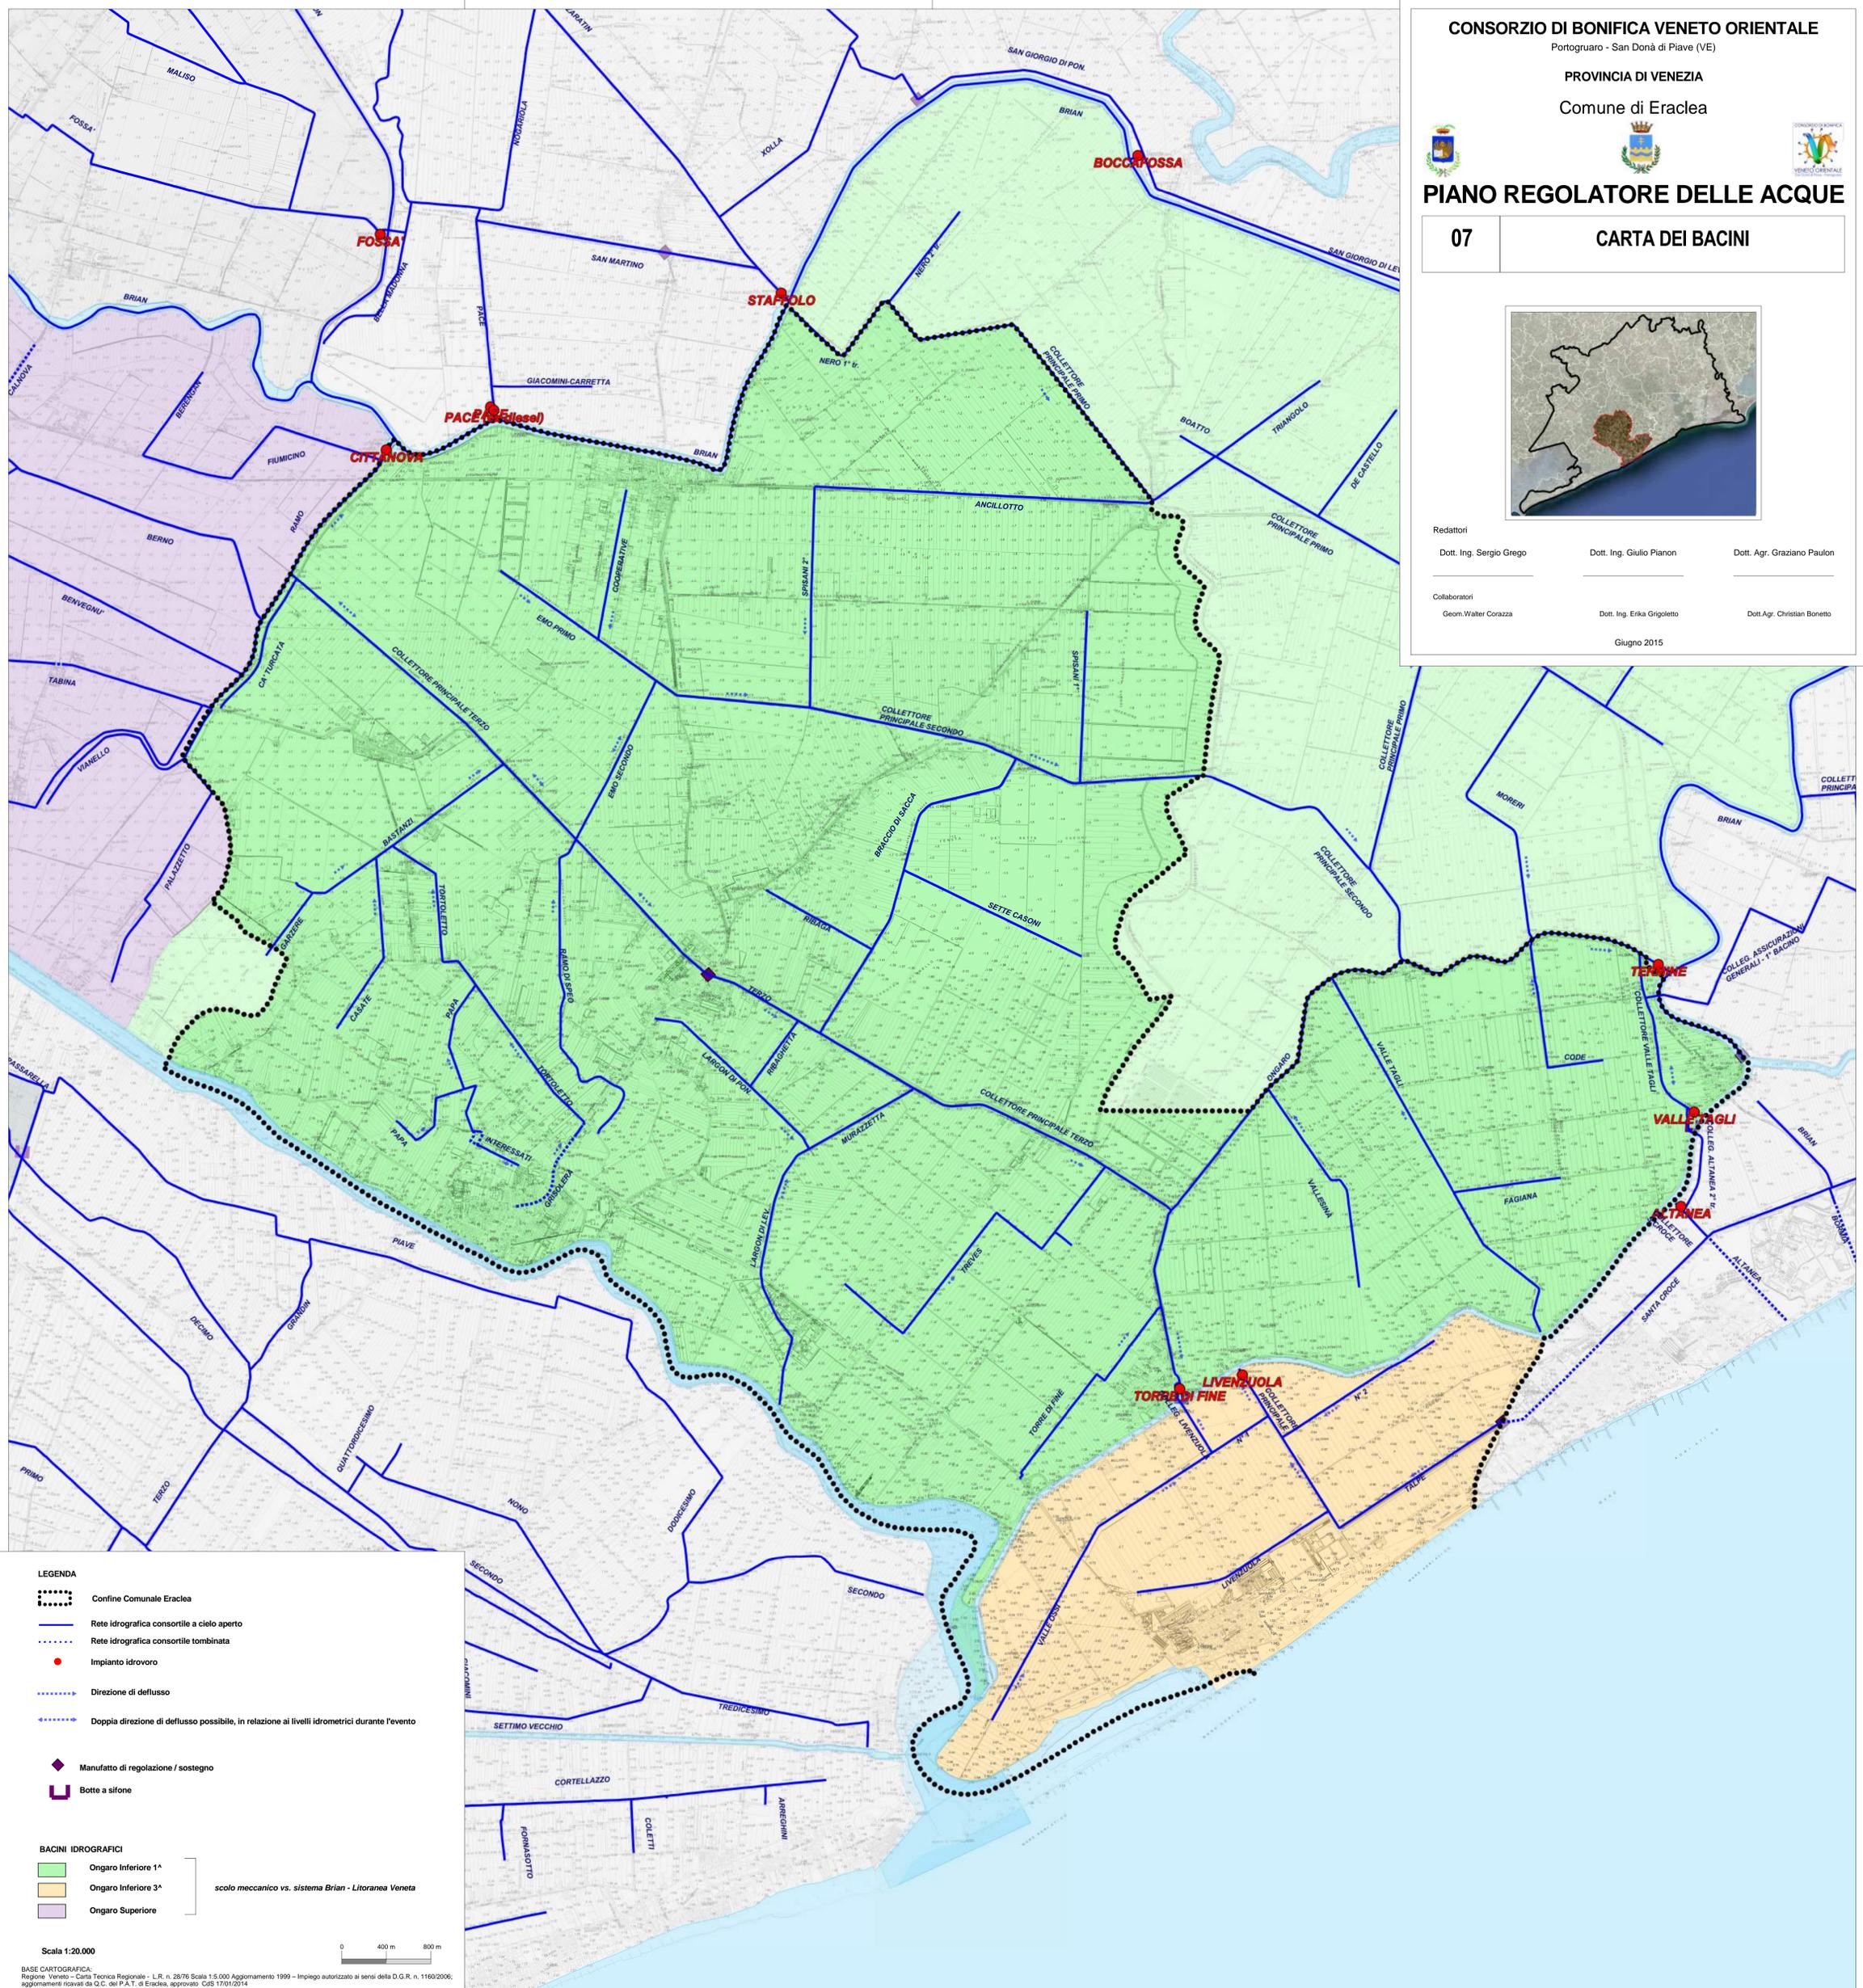

LEGENDA

- Confine Comunale Eraclea
- Rete idrografica consortile a cielo aperto
- Rete idrografica consortile tombinata
- Impianto idrovo
- Direzione di deflusso
- Doppia direzione di deflusso possibile, in relazione ai livelli idrometrici durante l'evento
- ◆ Manufatto di regolazione / sostegno
- Botte a sifone

BACINI IDROGRAFICI

- Ongaro Inferiore 1°
 - Ongaro Inferiore 3°
 - Ongaro Superiore
- scoto meccanico vs. sistema Brian - Litoranea Veneta

Scala 1:20.000

0 400 m 800 m

BASE CARTOGRAFICA:
Regione Veneto - Carta Tecnica Regionale - L.R. n. 28/76 Scala 1:5.000 Aggiornamento 1999 - Impiego autorizzato ai sensi della D.G.R. n. 1160/2006;
aggiornamenti ricavati da Q.C. del P.A.T. di Eraclea, approvato: CdS 17/01/2014