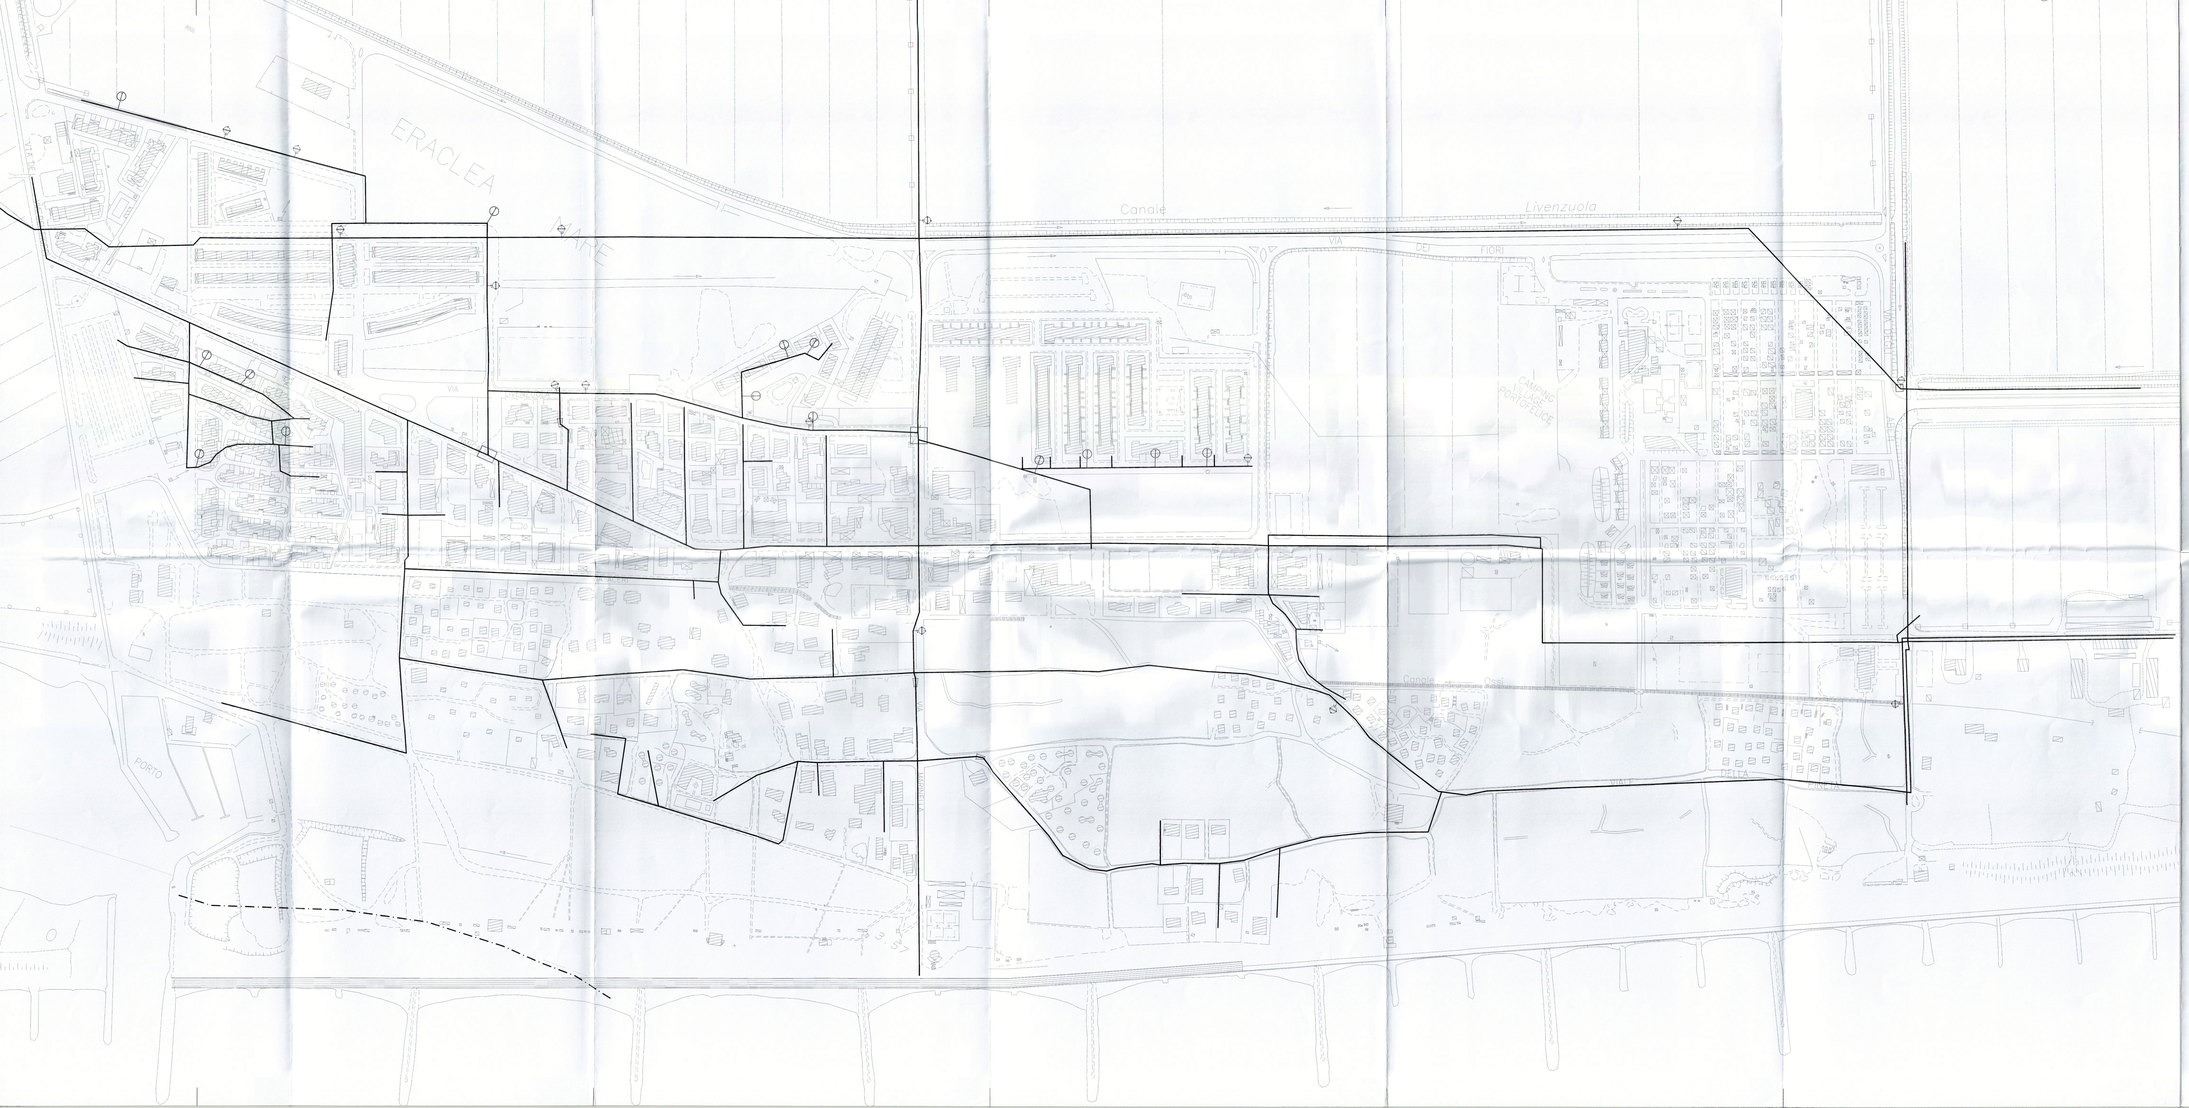

COMUNE DI ERACLEA — COMUNE DI JESOLO

Provincia di Venezia

VARIANTE AL PRG PER L'ATTUAZIONE DEL PIANO PARTICOLAREGGIATO INTERCOMUNALE DELL'ARENILE

AI SENSI DELL'ART.47 L.R. 33/2002

COMUNE DI ERACLEA
PROTOCOLLO - ARRIVO
1 4 MAG 2003
Prot. N° 9460

tav. n. **7** | **b** | | **A** | | **8**

RETI TECNOLOGICHE: rete idrica — SCALA 1:2.000

COMUNE DI ERACLEA
PROVINCIA DI VENEZIA
La Commissione Edilizia integrata nella seduta del 16 MAG 2003 ha espresso parere FAVOREVOLE
IL SEGRETARIO VERBALIZZANTE

PRATICA 5990/03 VINCOLI

IL SINDACO DI JESOLO
FRANCESCO CALZAVARA
IL SEGRETARIO COMUNALE
ADOTTATO CON DELIBERA C.C.
N° _____ DEL _____
APPROVATO CON DELIBERA C.C.
N° _____ DEL _____
IL RESPONSABILE D'AREA

IL SINDACO DI ERACLEA
DOTT. ALBERTO ARGENTON
IL SEGRETARIO COMUNALE
Dr.ssa Luigia Maria Forlin
ADOTTATO CON DELIBERA C.C.
N° 45 DEL 3 OTT 2003
APPROVATO CON DELIBERA C.C.
N° 50 DEL 31.05.2004
IL SINDACO
(Dott. Alberto Argenton)
IL RESPONSABILE D'AREA
IL SEGRETARIO GENERALE
Dr.ssa Luigia Maria Forlin

PROGETTISTA
DOTT. ARCH. ALESSANDRO MAGNOLATO
VICOLO NUOVO 24/4 – S. DONA' DI PIAVE VE
TEL/FAX 0421/224 E-MAIL: amagnolato@archiworld.it

ORDINE DEGLI ARCHITETTI PIANIFICATORI PAESAGGISTI E CONSERVATORI DELLA PROVINCIA DI VENEZIA
SEZIONE A ARCHITETTO
ALESSANDRO MAGNOLATO N° 1534

COLLABORATORE
DOTT. ARCH. MARCO BOTTOSSO

LEGENDA

ACQUEDOTTO

- CONDOTTA IDRICA
- RIDUZIONE
- SFIATO
- IDRANTE
- POZZETTO
- CONFINE COMUNALE