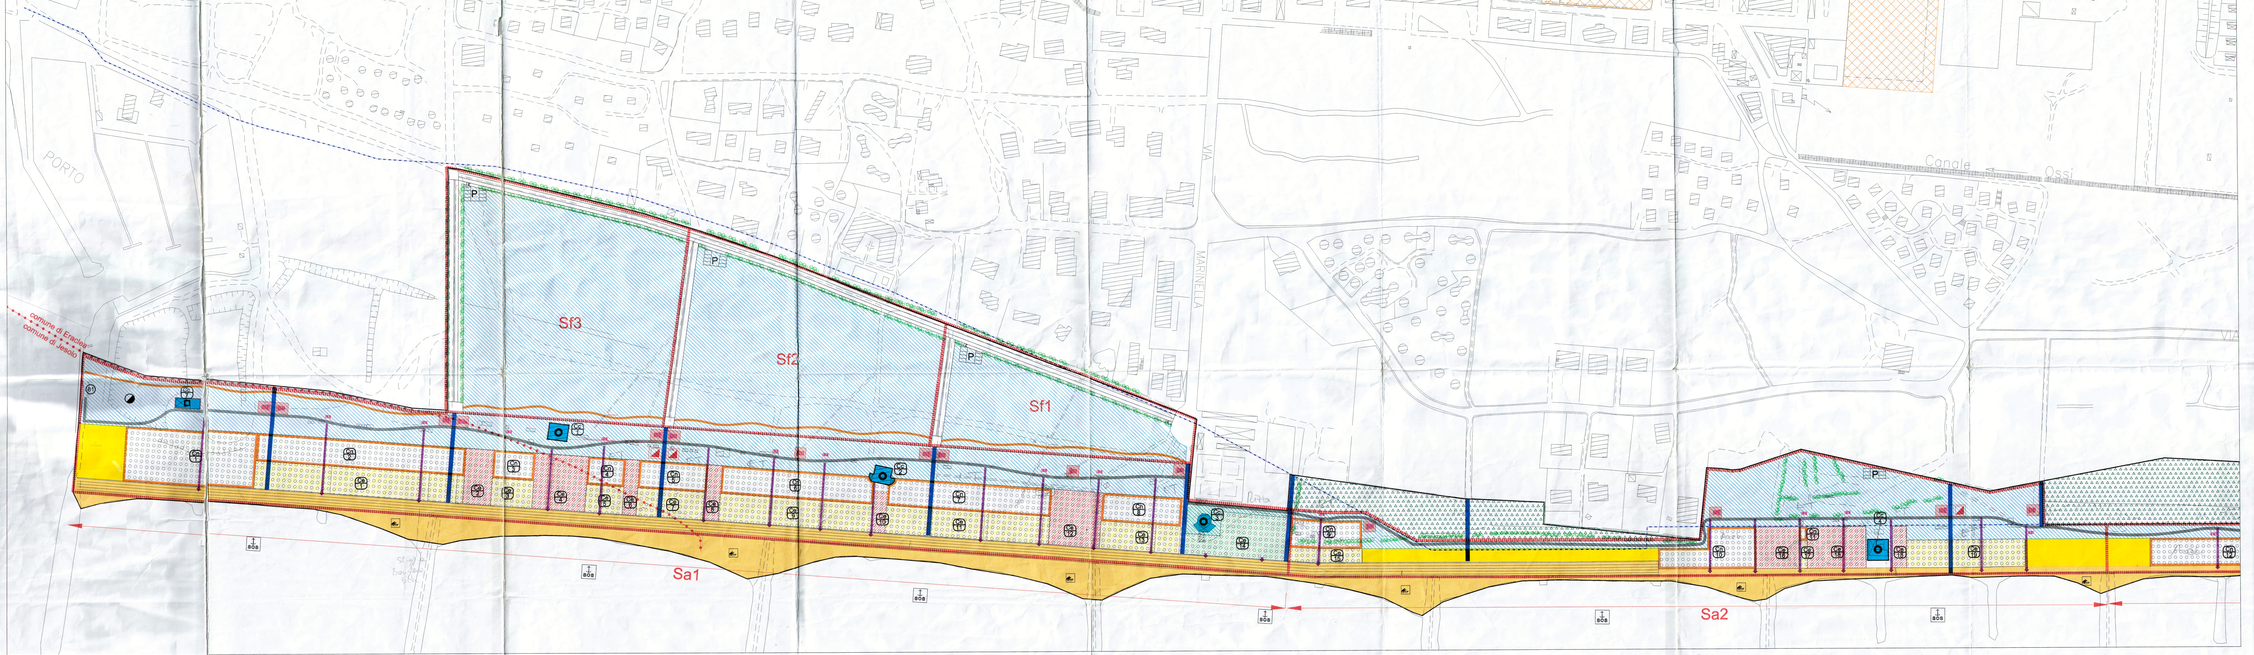

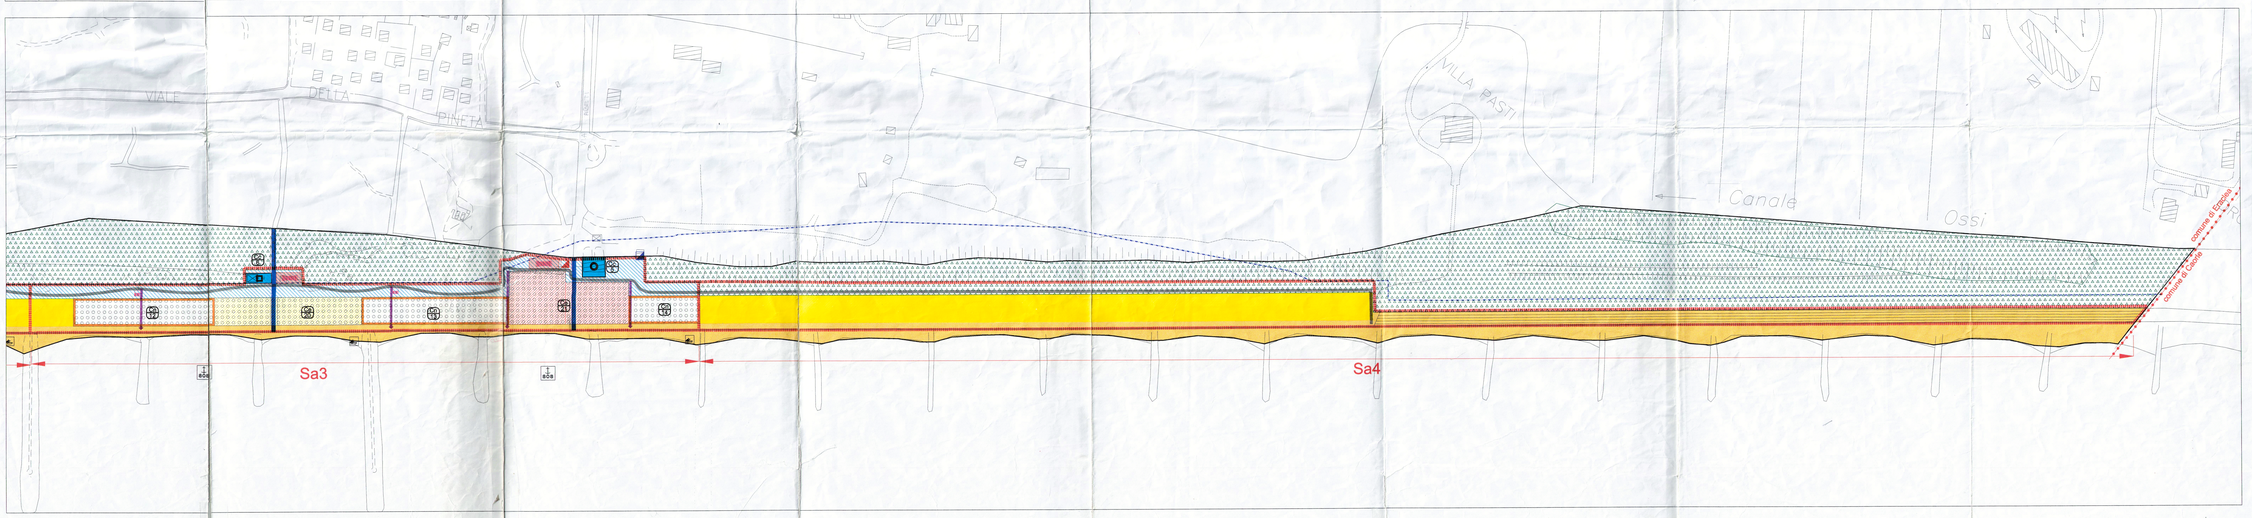

VARIANTE AL PRG PER L'ATTUAZIONE DEL
PIANO PARTICOLAREGGIATO INTERCOMUNALE DELL'ARENILE

AI SENSI DELL'ART.47 L.R. 33/2002

COMUNE DI ERACLEA
PROTOCOLLO GENERALE
1 4 MAG 2003

tav. n. 10 | P | VI | 12

INDIVIDUAZIONE DELLE AREE CONCESSIONABILI

SCALA 1:1.000

COMUNE DI ERACLEA
La Commissione Edilizia, nella seduta del 17 giugno 2003 ha espresso parere
FAVOREVOLE
IL SINDACO
IL SEGRETARIO COMUNALE
ADOTTATO CON DELIBERA C.C.
n. 45 del 30 SET 2003
APPROVATO CON DELIBERA C.C.
n. 50 del 27 05 2004
IL RESPONSABILE D'AREA

IL SINDACO DI JESOLO
DOTT. ALBERTO MICHIELETTO
IL SEGRETARIO COMUNALE
Dr.ssa Rosaria Maria Ferrara
ADOTTATO CON DELIBERA C.C.
n. 45 del 30 SET 2003
APPROVATO CON DELIBERA C.C.
n. 50 del 27 05 2004
IL SINDACO
(Dott. Andrea Cereser)
IL SEGRETARIO GENERALE
Dr.ssa Rosaria Ferrara

PROGETTISTA
DOTT. ARCH. ALESSANDRO MAGNOLATO
SCELTA AUTORE (N.A. - S. SENT. DI PAES DE TUTA SECCEDI CAR) - magnolato@libero.it

PIANIFICATORE INTERCOMUNALE
DELLA PROVINCIA DI VENEZIA
SEZIONE
ORDINE DEGLI ARCHITETTI
PIANIFICATORI PAESAGGISTI E CONSERVATORI
DELLA PROVINCIA DI VENEZIA

COLLABORATORE
DOTT. ARCH. MARCO BOTTOSSO

LEGENDA

- CONFINE COMUNALE
- AMBITO AREA DEMANIALE
- AMBITO PIANO PARTICOLAREGGIATO DELL'ARENILE
- AMBITO SETTORI D'ATTUAZIONE
- CONCESSIONI ESISTENTI
  - concessioni Gestur
  - concessioni Cogest
  - concessioni Miramare
- AREE CONCESSIONABILI
- SERVIZI DI SPIAGGIA
- BOGGIORNO ALL'OMBRA
- SPIAGGIA LIBERA
- ARENILE DI LIBERO TRANSITO
- AREA DI VEGETAZIONE DEI LITORALI MARINI
- CHIOSCHI ESISTENTI CON AREA CONCESSIONATA DI PERTINENZA
- CHIOSCHI IN PROGETTO CON AREA CONCESSIONABILE DI PERTINENZA
- NUCLEI ATTREZZATI (WC SPOGLIATOI Ddocce)
- CABINE MAGAZZINO E/O UFFICIO
- SEDE SERVIZI ATP – PRONTO SOCCORSO
- BAGNO COMUNALE ESISTENTE
- ACCESSI PRINCIPALI AL MARE
- PERCORSI PEDONALI IN SPIAGGIA
- SENTIERO TRA LE DUNE
- ACCESSI AL MARE SECONDARI
- P AREA A PARCHEGGIO PER OPERATORI TURISTICI
- IE ISOLA ECOLOGICA
- AT ATTRACCO PUBBLICO
- ZONA PER DEPOSITO TEMPORANEO
- SALVATAGGIO
- CONCESSIONI NATANTI DA DIPORTO

BOGGIORNO ALL'OMBRA CONCESSIONI ESISTENTI

N°	AREA CONCESSIONATA Superficie mq.	Fronte mare (ml)	TERRITORIALE Superficie mq.	Fronte mare (ml)	SETTORE AREALE
Cs. 1 stabilim.	2700	135	3000	150	SA1
Cs. 2 cosest	600	20	600	20	
Cs. 3 stabilim.	600	30	600	30	
Cs. 4 cosest	1400	35	1000	37,5	
Cs. 5 stabilim.	500	25	500	25	
Cs. 6 cosest	400	10	400	10	
Cs. 7 stabilim.	900	45	980	49	
Cs. 8 cosest	400	10	400	10	
Cs. 9 stabilim.	2100	105	2200	110	
Cs. 10 cosest	225	7,5	300	10	SA2
Cs. 11 stabilim.	2200	110	2340	117	
Cs. 12 cosest	1400	35	1480	37	
Cs. 13 stabilim.	1100	55	1140	57	
Cs. 14 stabilim.	5826	55	2700	74	
Cs. 15 stabilim.	500	50	525	52,5	
Cs. 16 cosest	900	30	900	30	SA3
Cs. 17 stabilim.	100	5	100	5	
Cs. 18 cosest	1500	60	1580	63	
Cs. 19 stabilim.	1600	80	1700	85	SA4
Cs. 20 stabilim.	2000	100	2100	105	
Cs. 21 cosest	2720	80	2870	85	
TOTALE	29471	1072,5	28095	1151	

TOT. COGEST	9643	277,5	10210	291,5	
TOT. GESTUR	14000	740	15166	785,5	
TOT. MIRAMARE	5826	55	2700	74	

BOGGIORNO ALL'OMBRA CONCESSIONI NUOVE

N° AREA	Superficie mq.	Fronte mare ml.	SETTORE AREALE
Cn. 1	3800	95	SA1
Cn. 2	3000		
Cn. 3	800		
Cn. 4	500		
Cn. 5	980		
Cn. 6	2180		
Cn. 7	3315		SA2
Cn. 8	1140		
Cn. 9	1050		
Cn. 10	1380	70	
Cn. 11	60		
Cn. 12	2000	100	
Cn. 13	2100	105	SA3
Cn. 14	1000	50	
TOTALE	22568	420	

SETTORI LUDICO RICREATIVI

AREA N°	Superficie concessionata	Superficie territoriale
St. 1	8620	10895
St. 2	19700	22500
St. 3	23260	26800

CHIOSCHI

area concessionata	Superficie coperta	Superficie scoperta	Fronte mare ml.
Cs. 1	161	161	11,7
Cs. 2	150	150	18,5
Cs. 3	110	vedi CE.14	
Cs. 4	121	225	15
Cs. 5	353	236	16,5
area concessionata			
Cn. 6	45	180	
Cn. 7	45	180	