




Approval stamps and signatures from the Comune di Eraclea, including the Mayor, Council, and various officials.

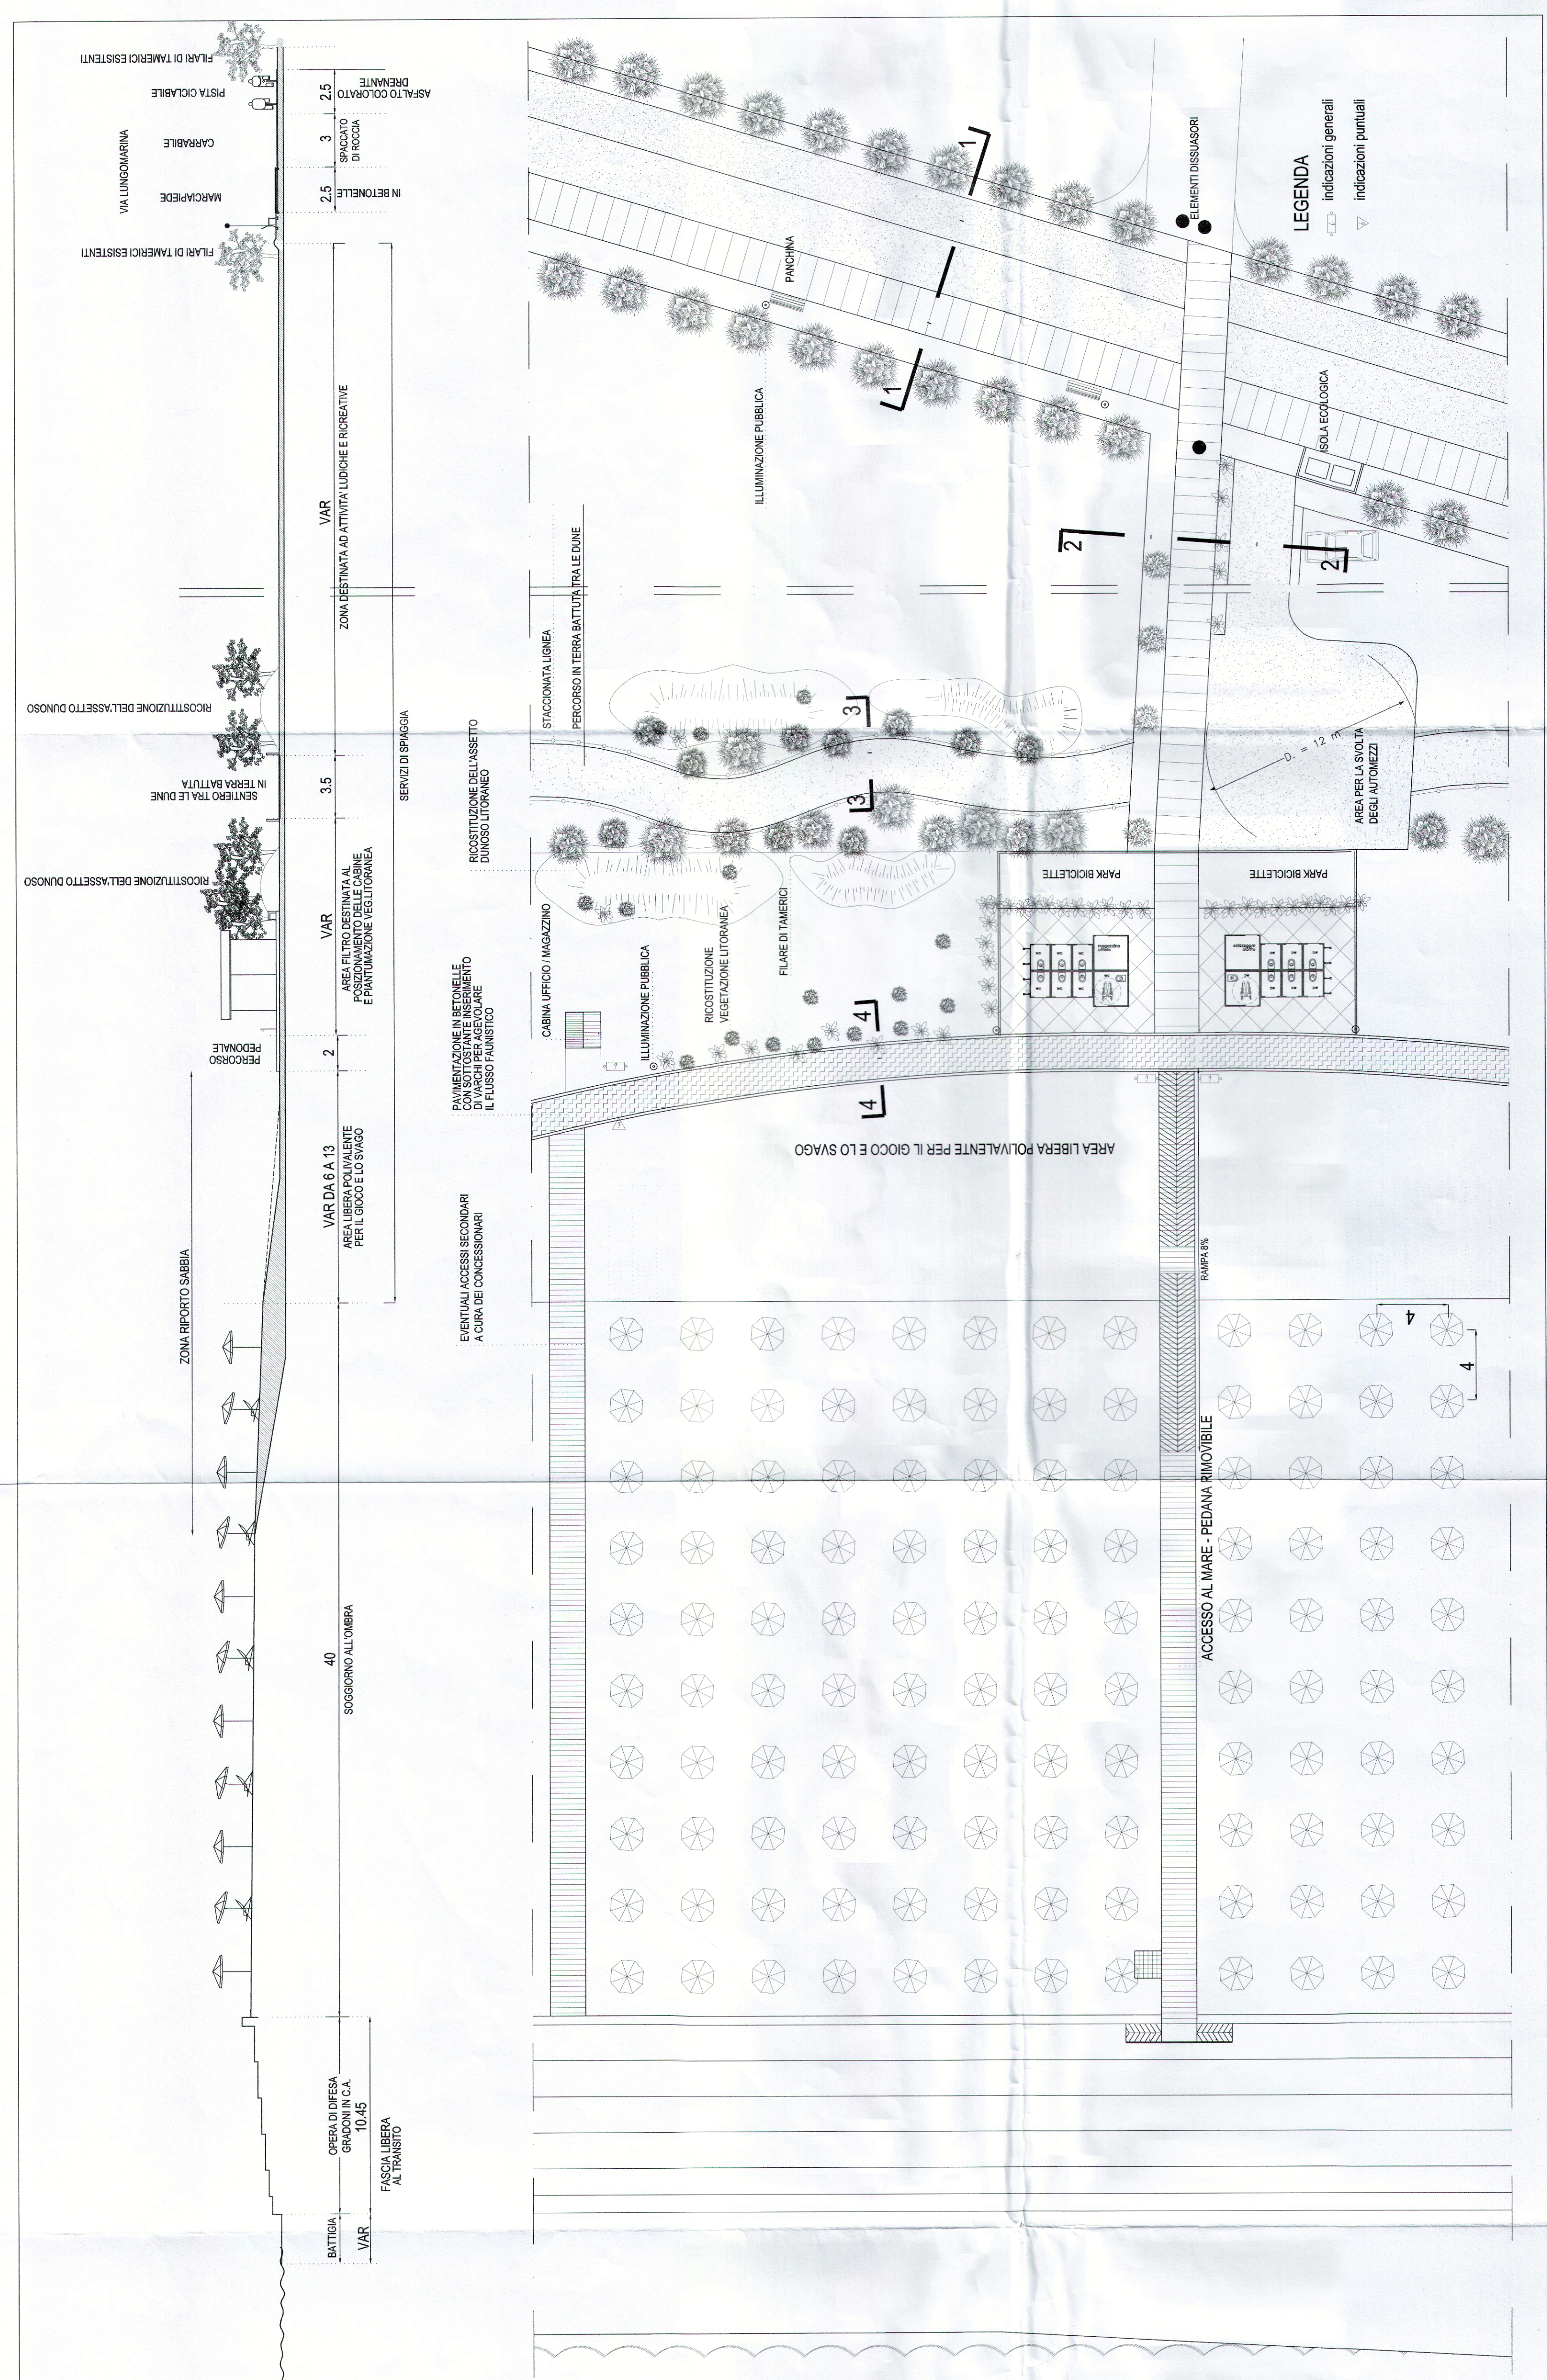

PLANIMETRIA - SEZ. A-A SCALA 1:200

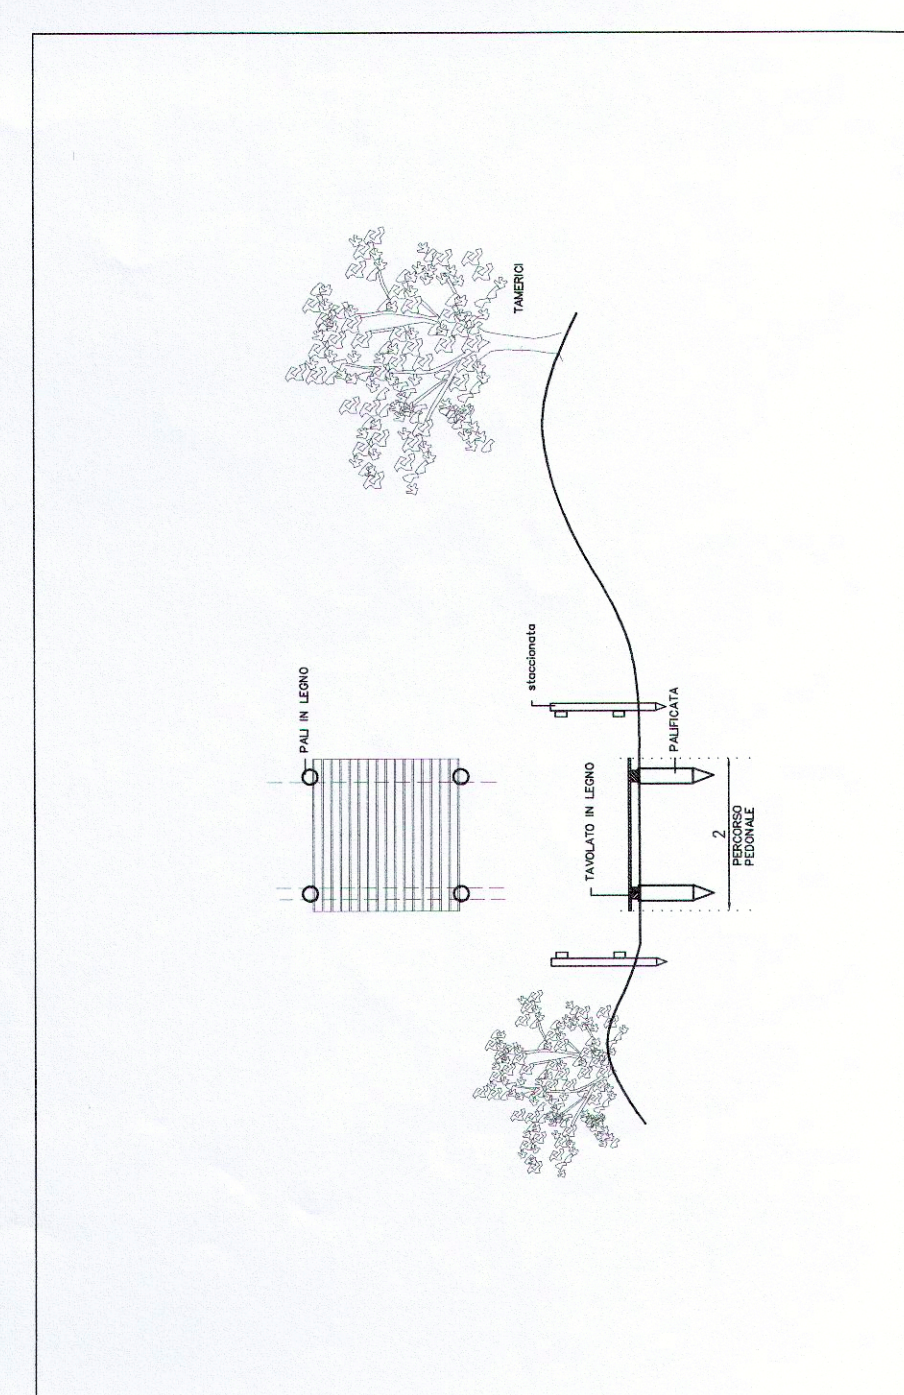


SEZIONE 2-2 SCALA 1:50

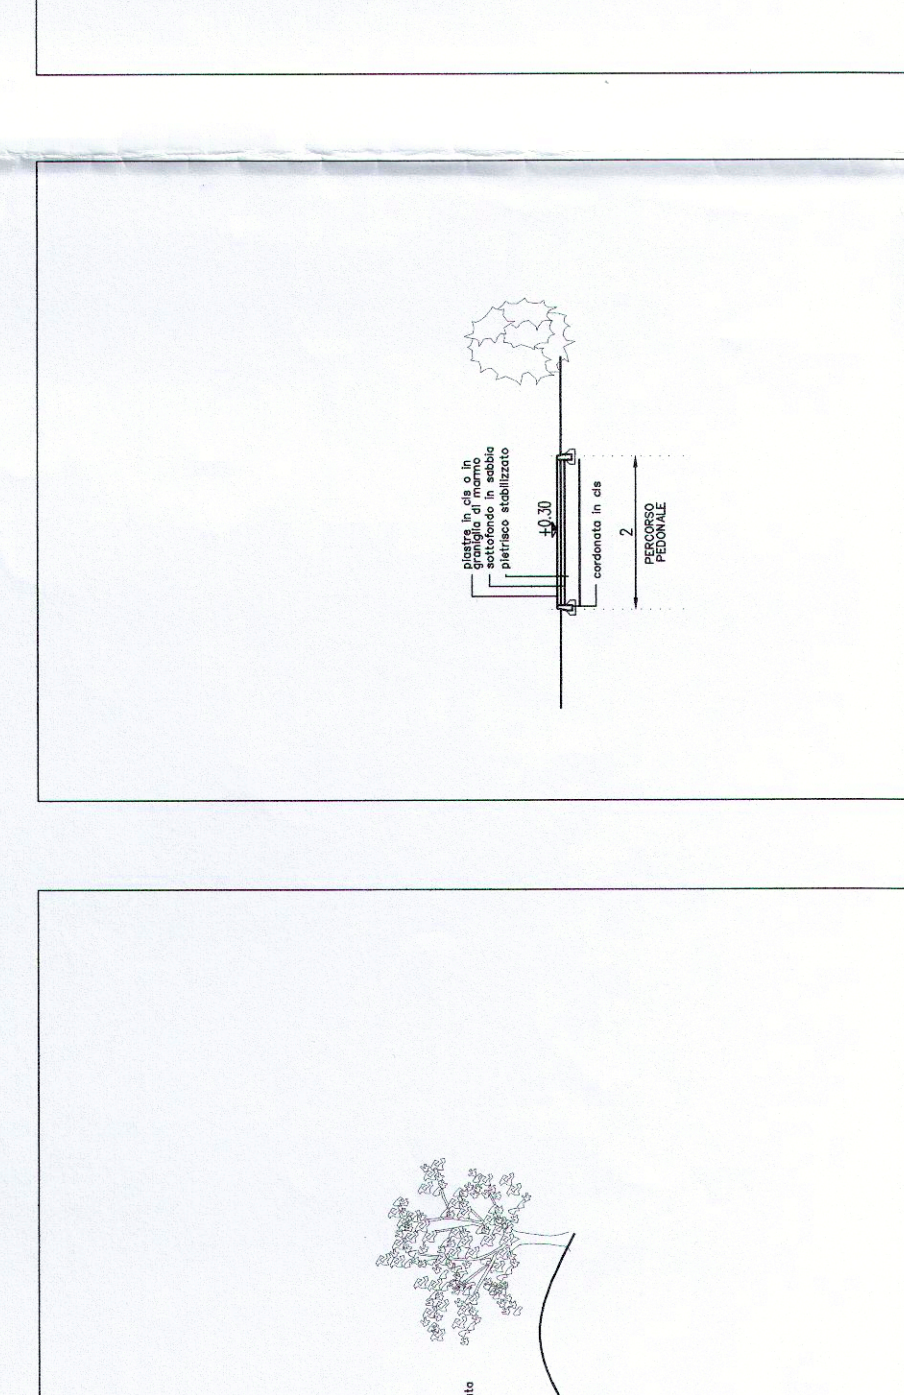


SEZIONE 3-3 SCALA 1:50




SEZIONE 4-4 SCALA 1:50

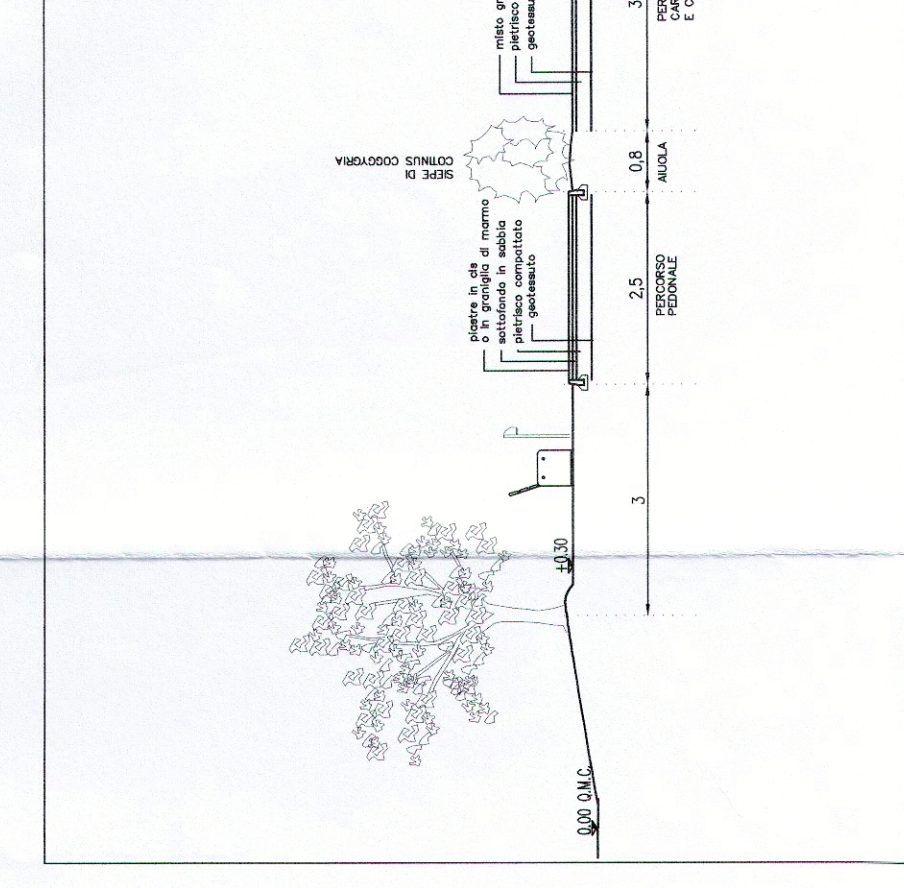


SEZIONE 5-5 SCALA 1:50

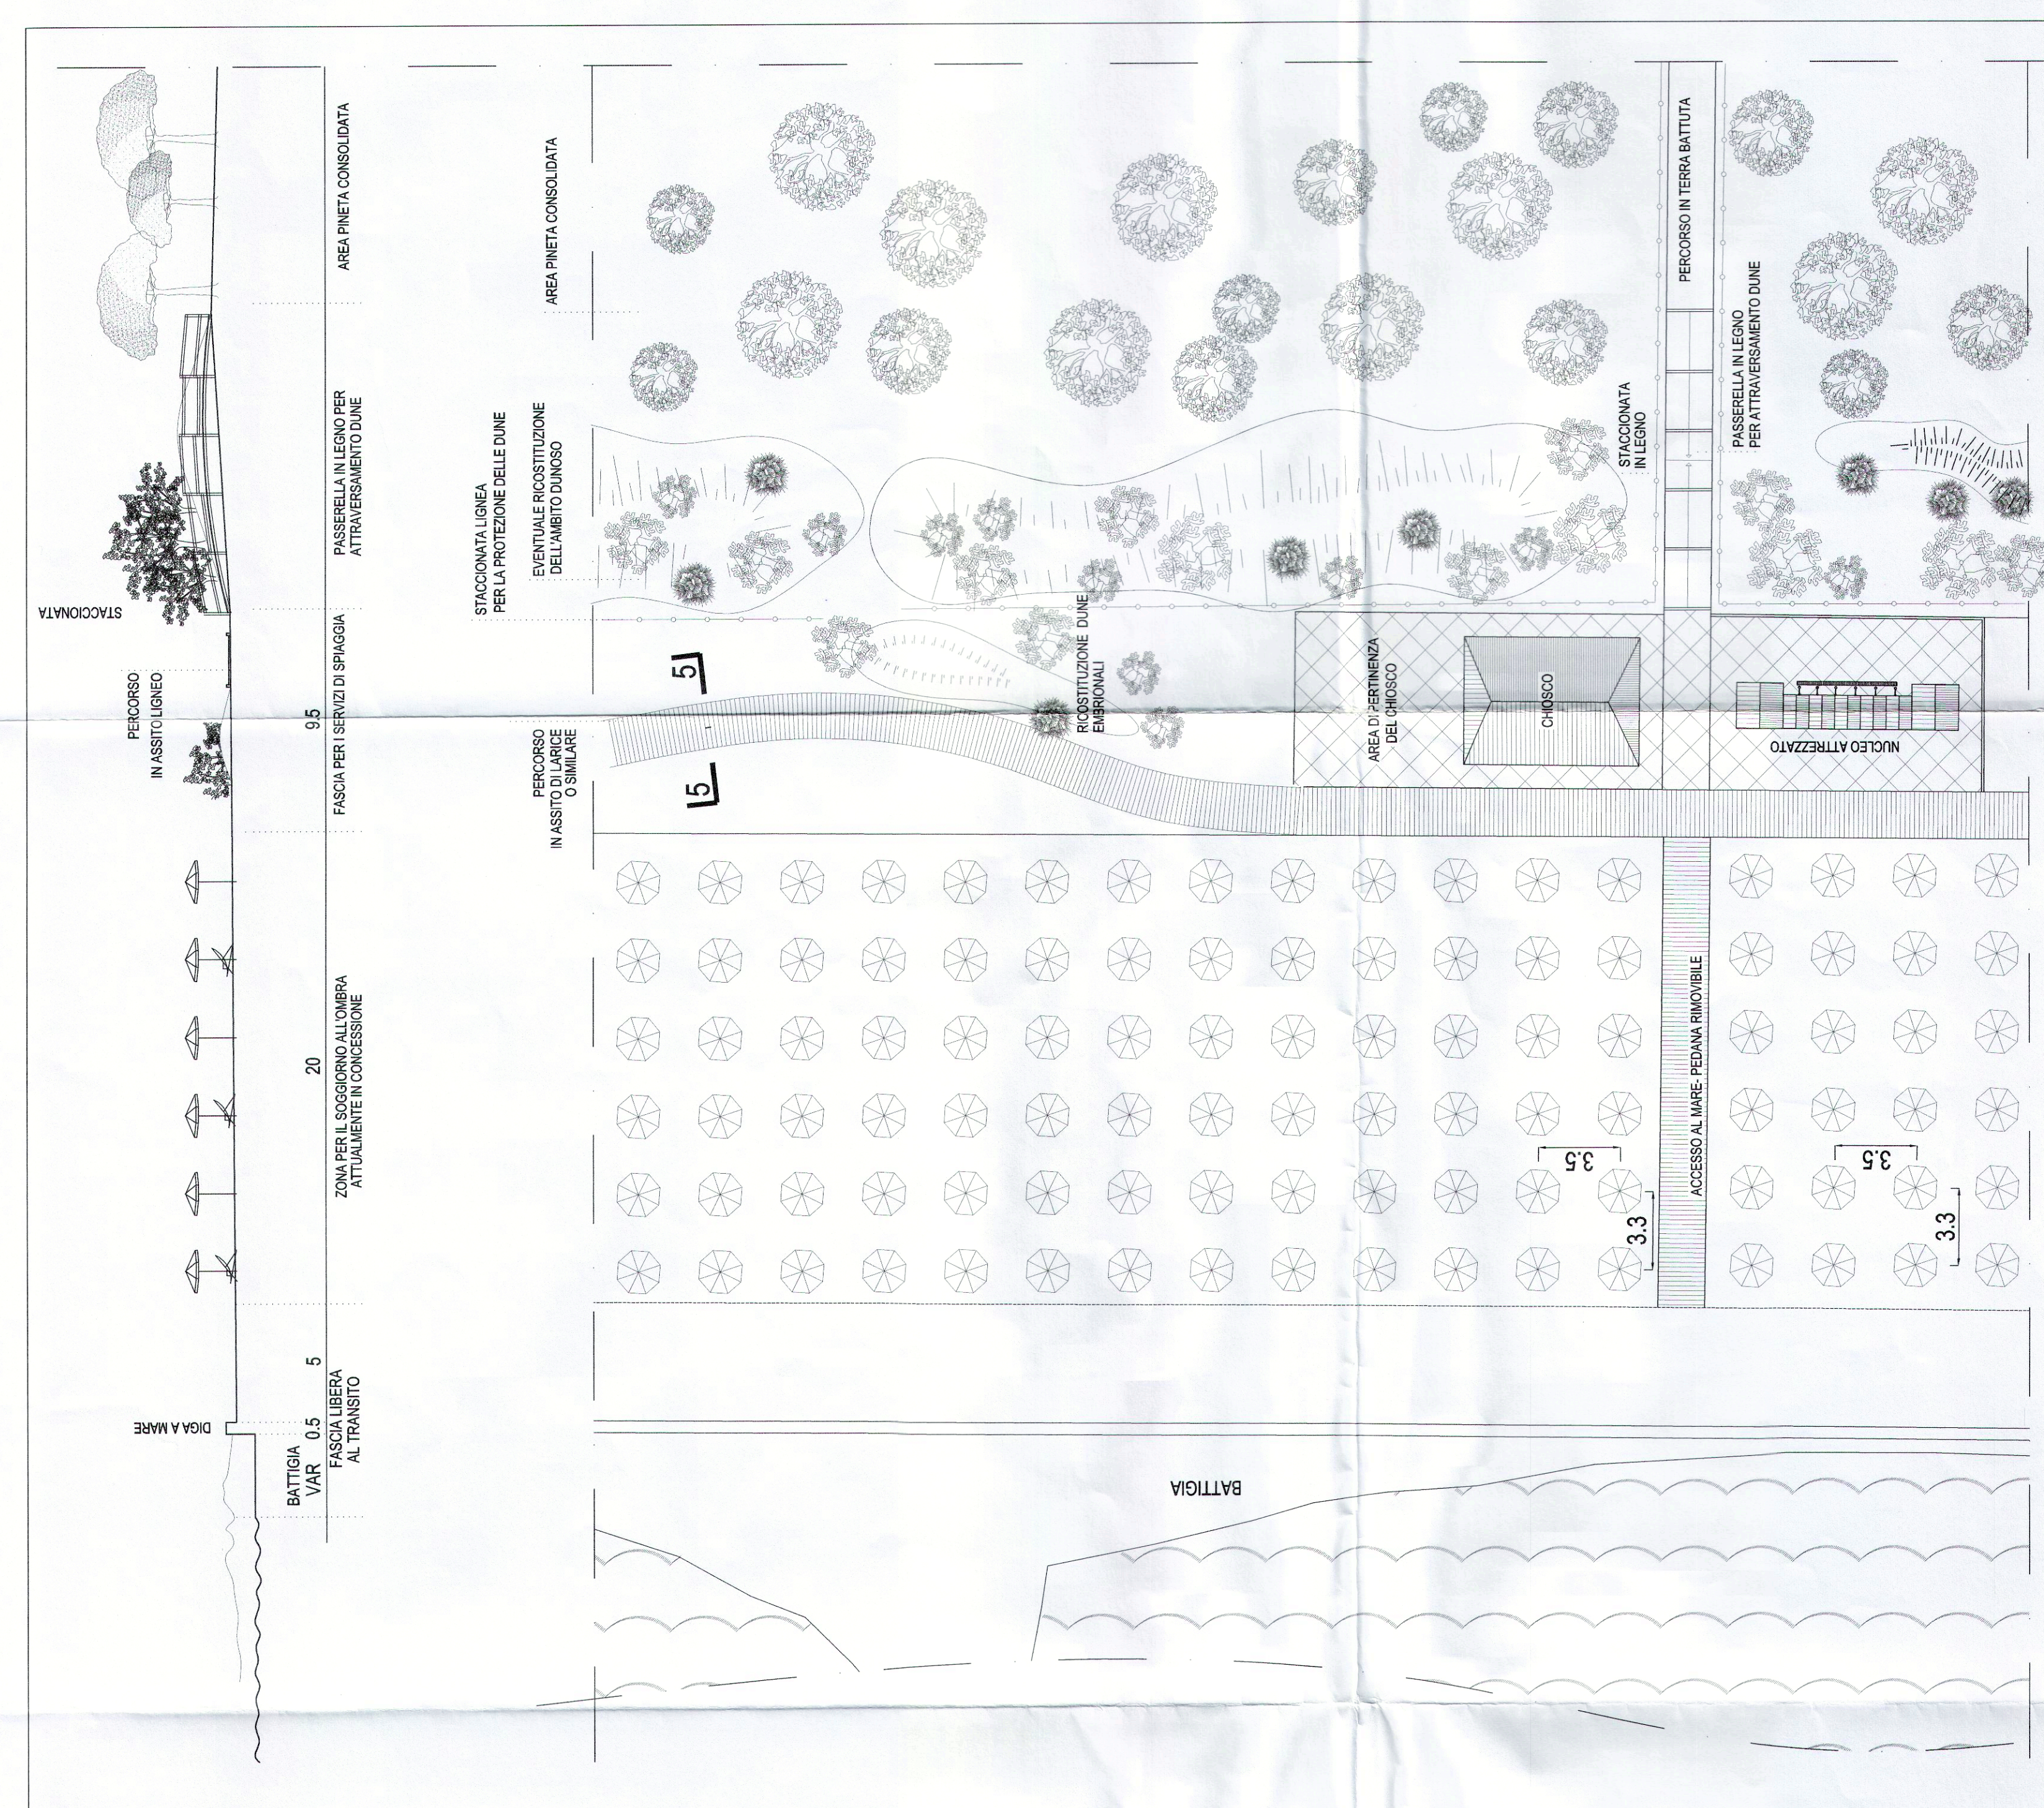


PLANIMETRIA - SEZ. B-B SCALA 1:200

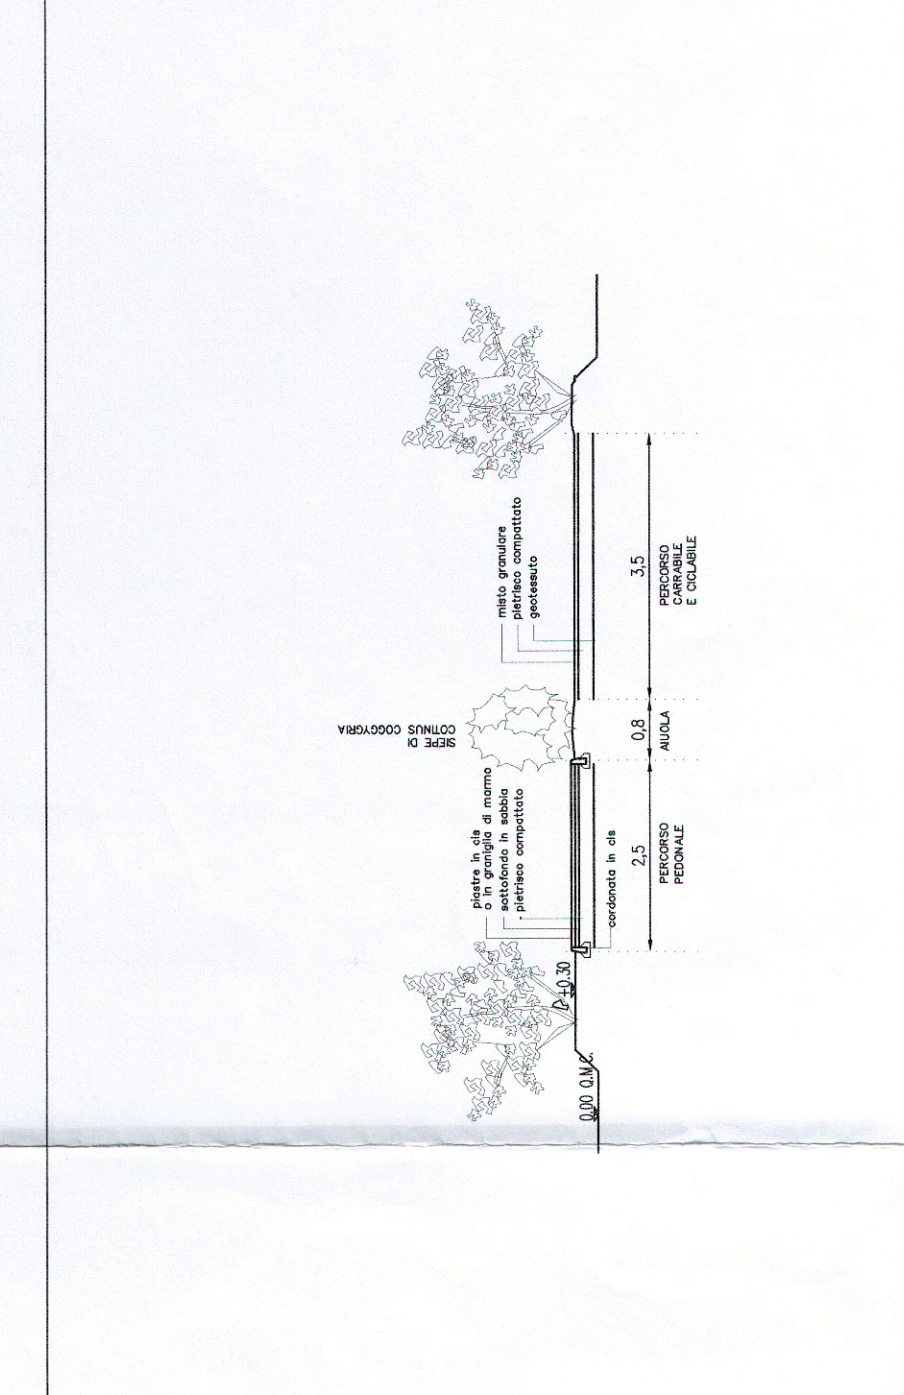

SEZIONE 1-1 SCALA 1:50

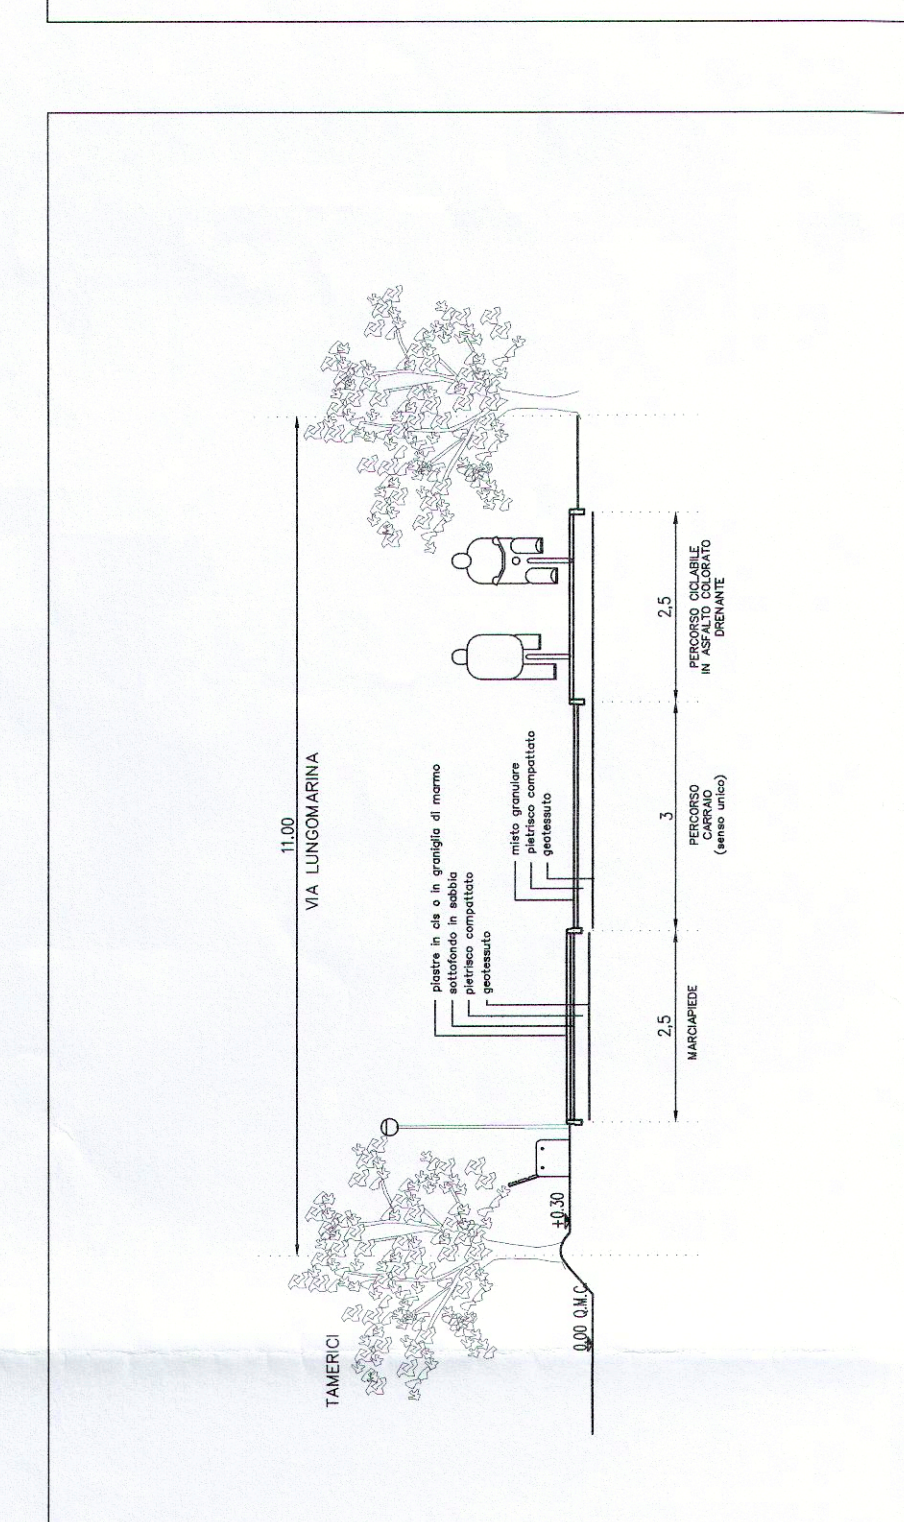

SEZIONE 2-2 SCALA 1:50

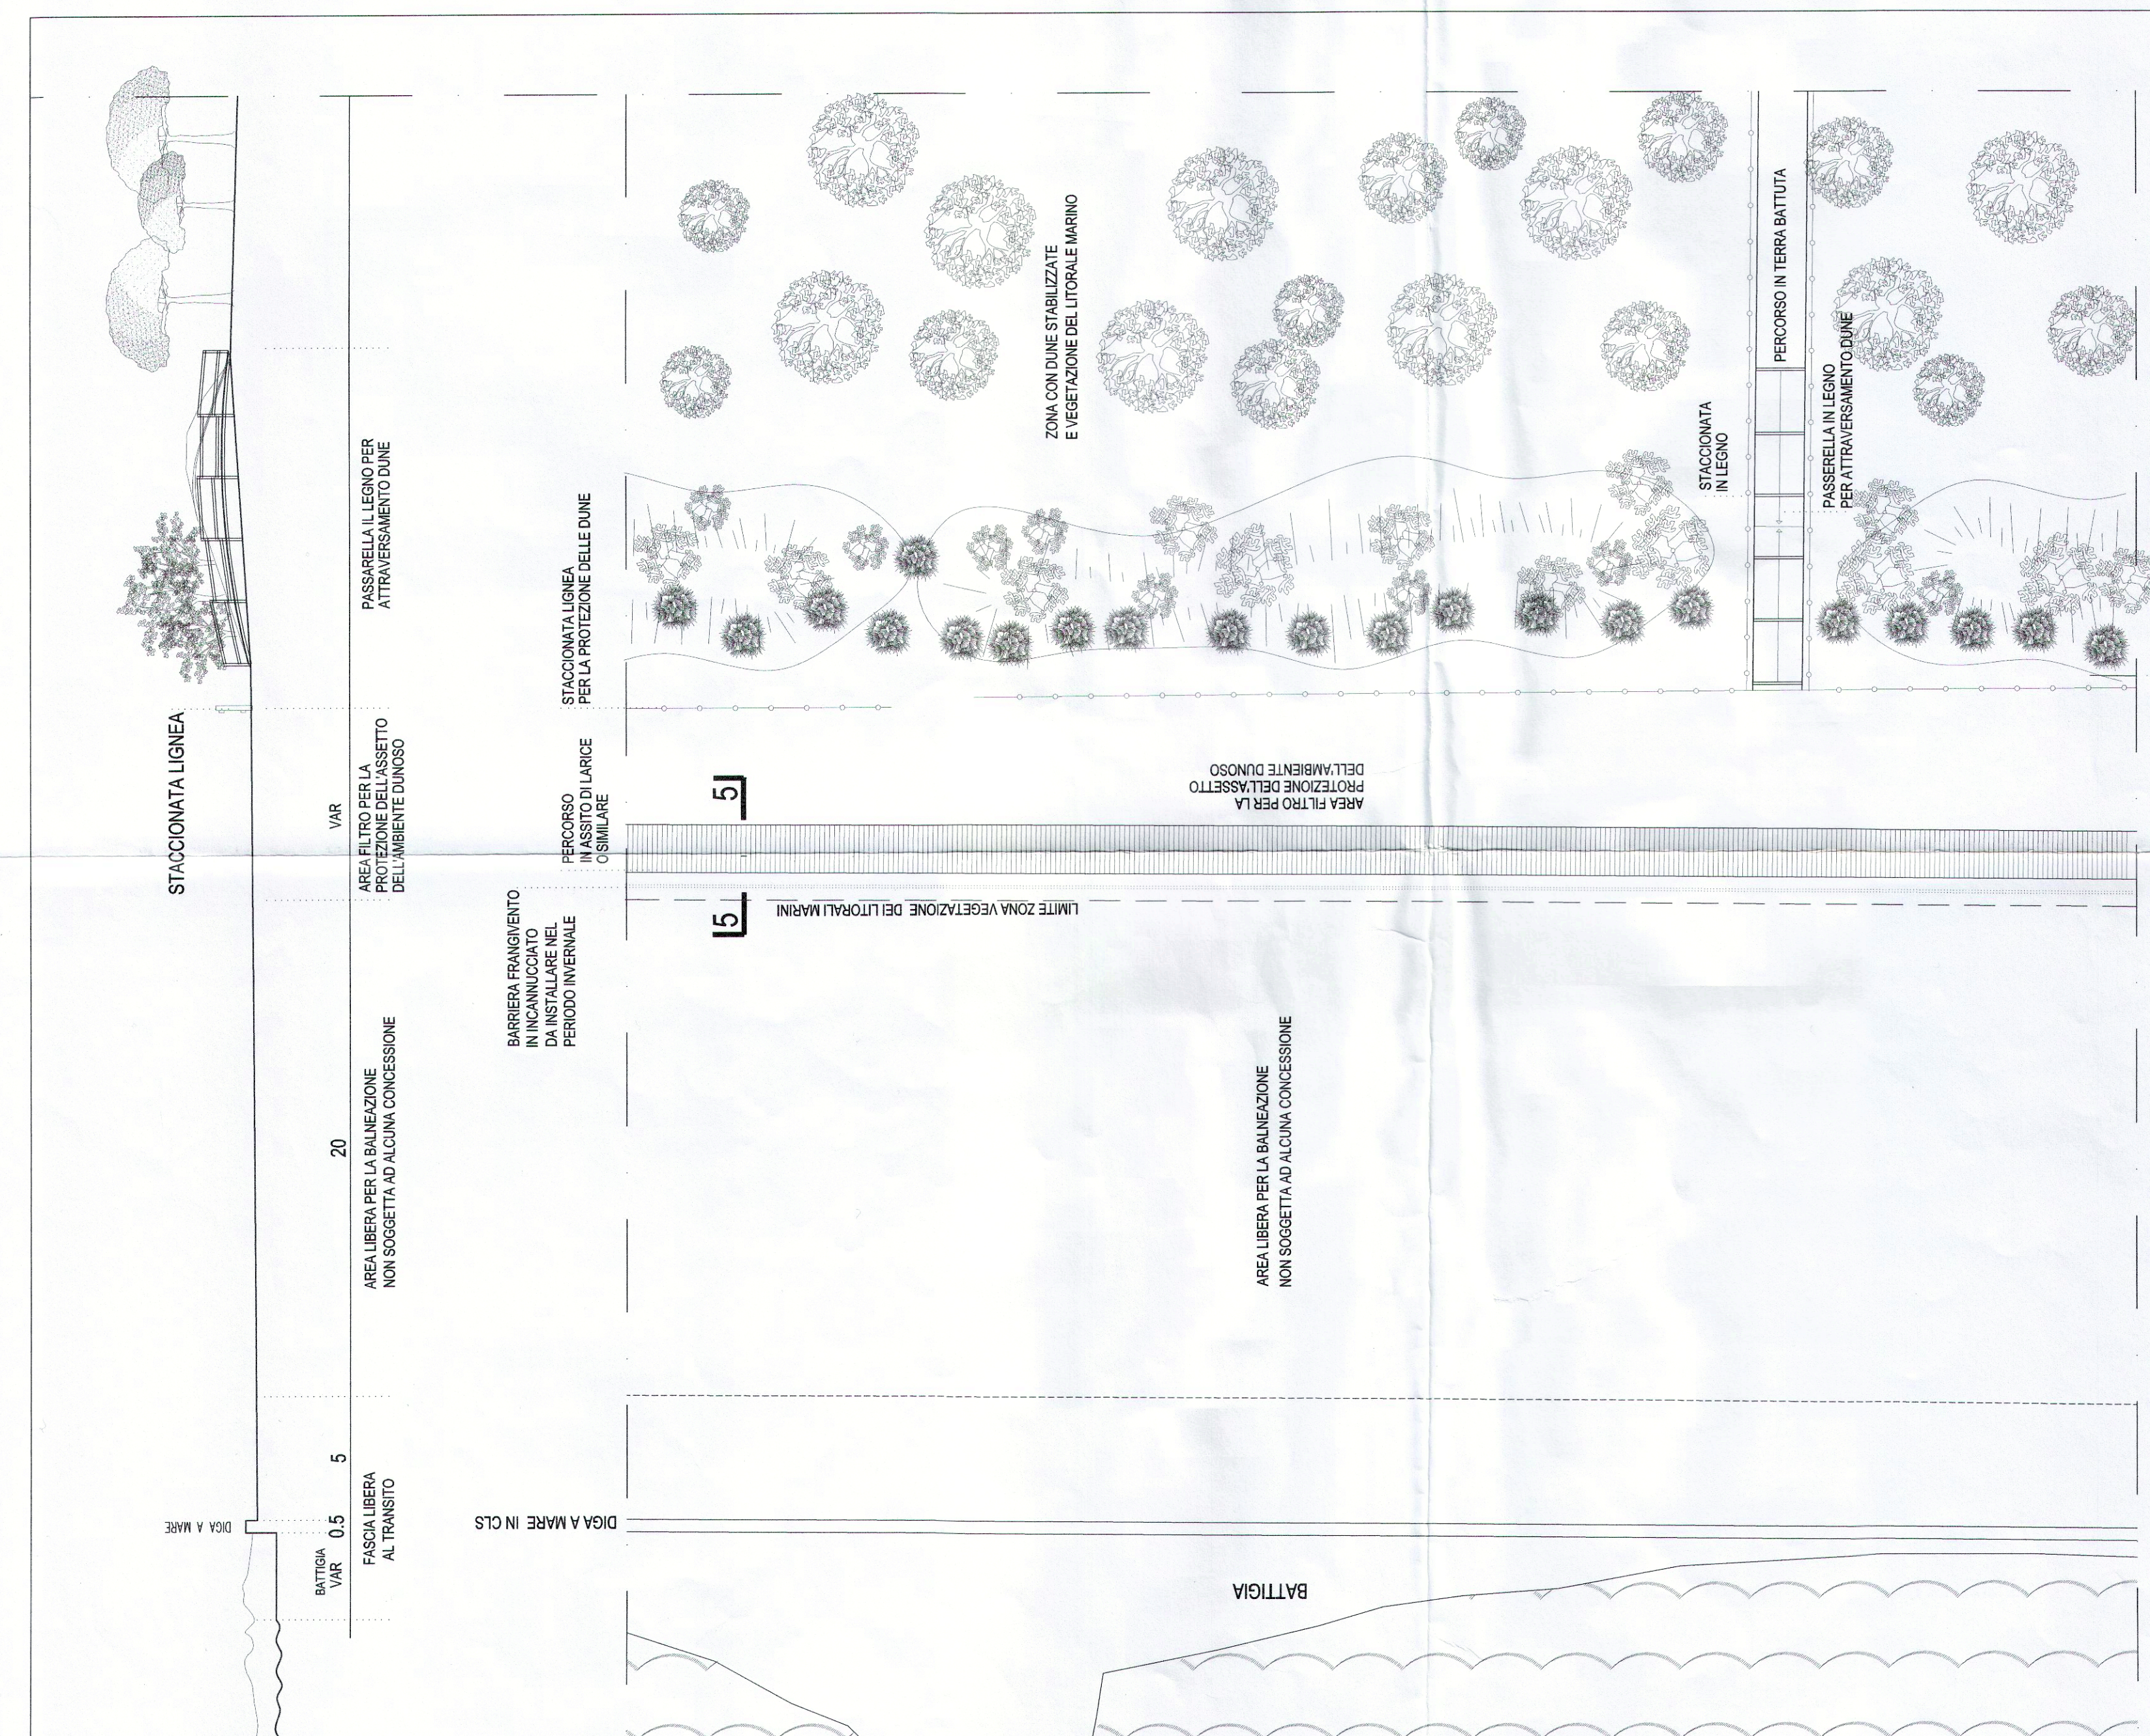

PLANIMETRIA - SEZ. C-C SCALA 1:200



SEZIONE A-A SCALA 1:50



SEZIONE B-B SCALA 1:50

