

COMUNE DI ERACLEA
 PROVINCIA DI VENEZIA
 LA COMUNITA' DI ERACLEA
 n. 1.1 MAG 2003
 n. 91460

FAVOREVOLE
 APPROVATO CON DELIBERA C.C. N. 50 DEL 30.05.2004
 IL RESPONSABILE D'AREA

PRATICA
 n. 1.1 MAG 2003
 n. 91460

IL SINDACO
 DOTT. ALBERTO ARDIZZI
 IL SINDACO
 DOTT. ALBERTO ARDIZZI
 IL RESPONSABILE D'AREA


IL SEGRETARIO GENERALE
 DOTT. PIERLUIGI BERTOLDO



RETE FOGNARIA



RETE ELETTRICA

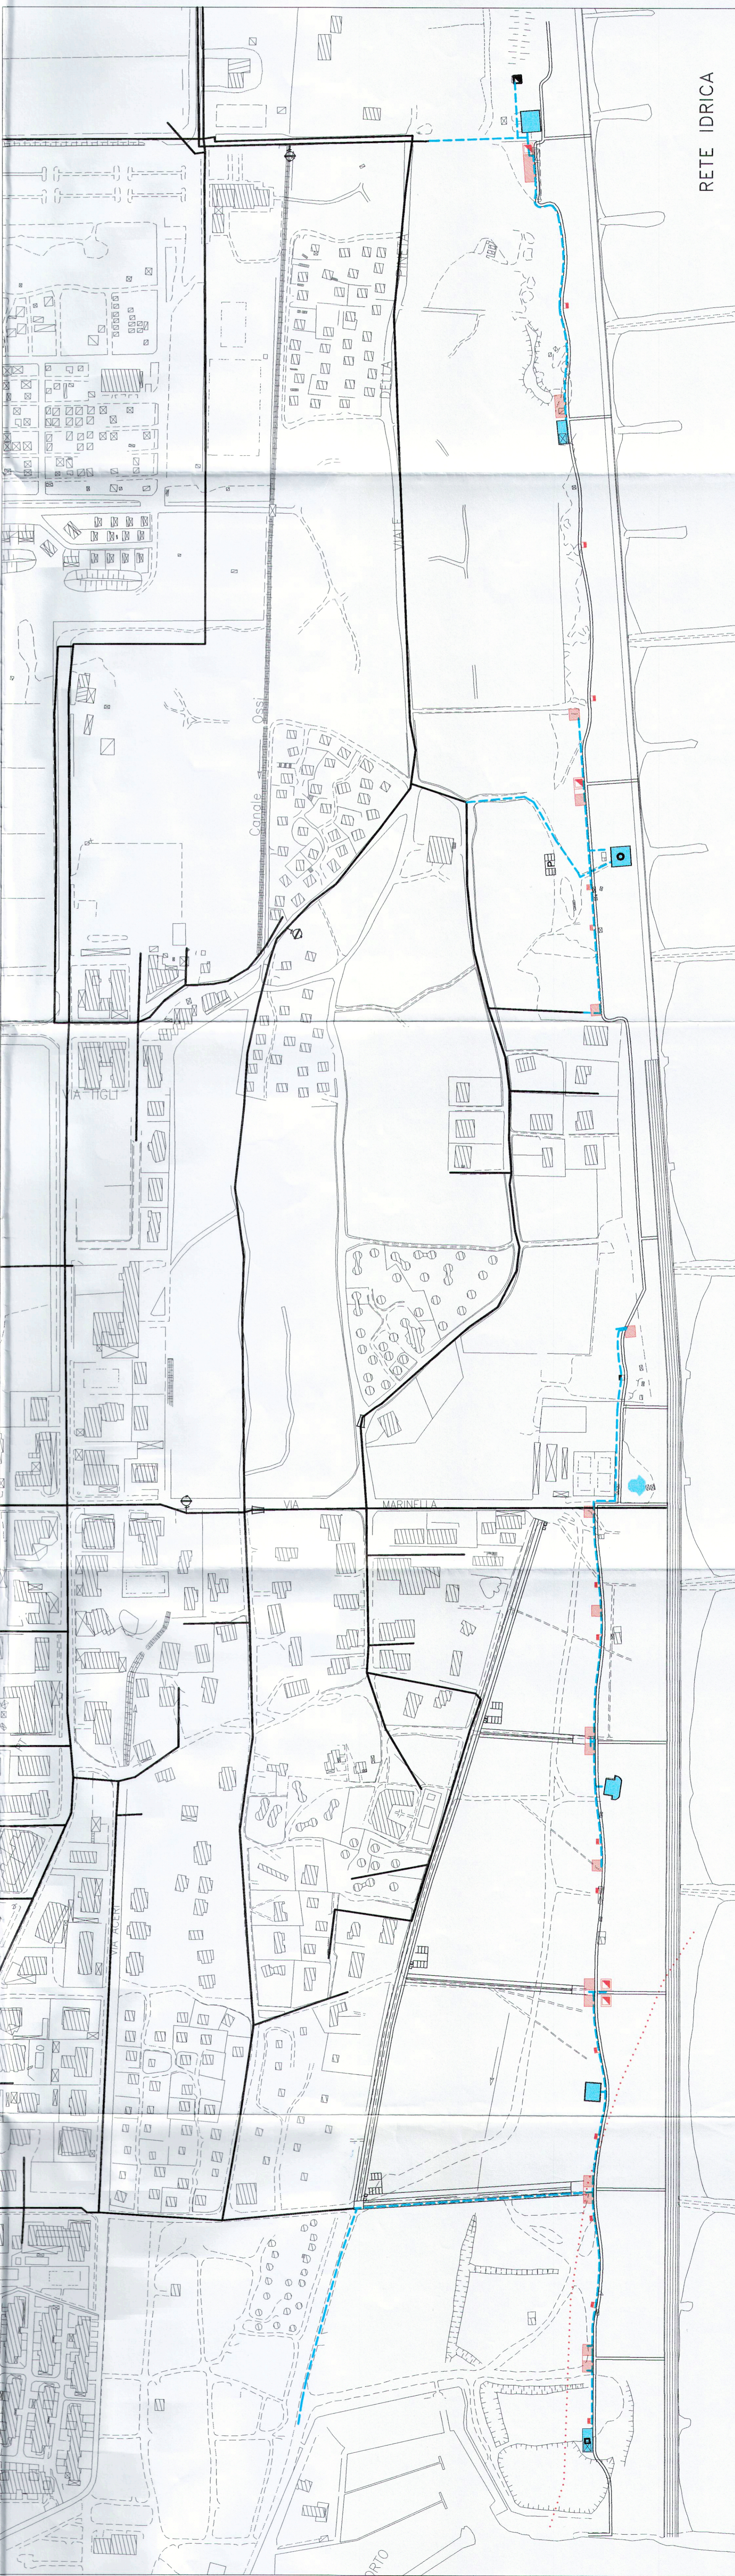

RETE IDRICA

LEGENDA

RETE FOGNARIA

- CONDOTTA FOGNARIA ACQUE BIANCHE ESISTENTE
- CONDOTTA FOGNARIA ACQUE NERE ESISTENTE
- CONDOTTA FOGNARIA ACQUE NERE DI PROGETTO
- CONDOTTA FOGNARIA ACQUE BIANCHE DI PROGETTO
- ▲ IMPIANTO DI SOLEAVVANTO

RETE ELETTRICA

- LINEA ELETTRICA N.T. ESISTENTE
- LINEA ELETTRICA ILLUMINAZIONE PUBBLICA ESISTENTE
- LINEA ELETTRICA N.T. DI PROGETTO
- LINEA ELETTRICA B.T. DI PROGETTO
- LINEA ELETTRICA ILLUMINAZIONE PUBBLICA DI PROGETTO
- QUADRO ELETTRICO ESISTENTE
- CORPO ILLUMINANTE ESISTENTE
- CORPO ILLUMINANTE DI PROGETTO

RETE IDRICA

- CONDOTTA IDRICA ESISTENTE
- CONDOTTA IDRICA DI PROGETTO
- RILUZIONE
- STIVAZIONE
- DIRITTE

- CHIESA
- NUCLEI ATTREZZATI (V.C. SPOGLIATO DOCCIE)
- CABINE MAGAZZINO E/O UFFICIO
- SEDE SERVIZI AP - PRONTO SOCCORSO
- BANDO COMUNALE ESISTENTE
- CONFINI COMUNALI