VIA DEI PIOPPI - AREA IN CESSIONE - scala 1:1000

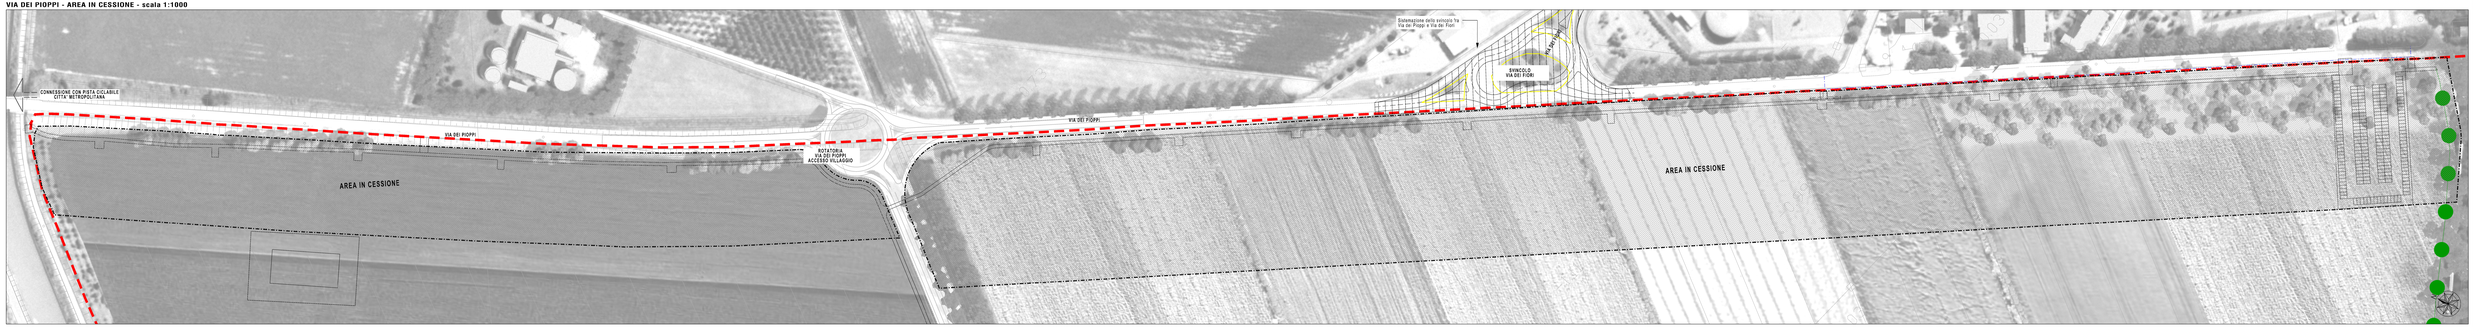

COMPLETAMENTO DELLA ROTATORIA VIA DEI FIORI - VIA OLIVI - scala 1:1000 - rif. TAV. 13 - OPERE DI URBANIZZAZIONE - Infrastrutture esterne all'ambito di PUA - INTERVENTO B

PROLUNGAMENTO PISTA CICLABILE ED ILLUMINAZIONE PUBBLICA DI VIA DEI FIORI da Camping Porto Felice a rotatoria con Via Abeti (LUNGHEZZA PISTA CICLABILE 635 M) E REALIZZAZIONE DI ROTATORIE SU VIA DEI FIORI - scala 1:1000 - rif. TAV. 13 - OPERE DI URBANIZZAZIONE - Infrastrutture esterne all'ambito di PUA - INTERVENTI C-D-E

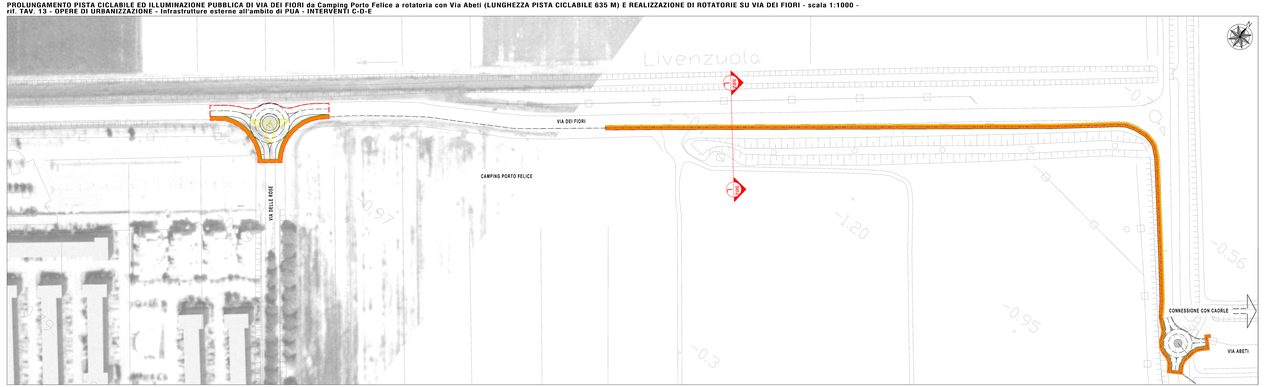

VIA DEI FIORI da Svincolo Via dei Fiori a Via Abeti					
PISTA CICLABILE AFFIANCATA A SEDE STRADALE - tratto con cordolo					
lunghezza				M	635,00

ILUMINAZIONE PUBBLICA SU VIA DEI FIORI					
lunghezza				M	1.815,00
numero punti luce				M	60,00

INTERVENTI DI BENEFICIO PUBBLICO - Planimetria generale - scala 1:5000

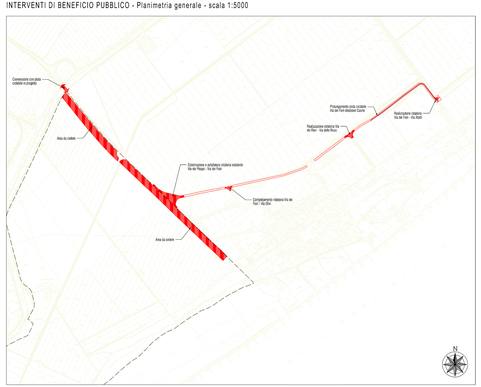

ROTATORIA VIA DEI FIORI - VIA DEI PIOPPI - scala 1:500 - rif. TAV. 13 - OPERE DI URBANIZZAZIONE - Infrastrutture esterne all'ambito di PUA - INTERVENTO A

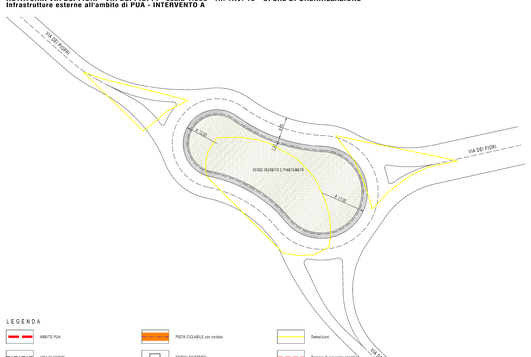

ROTATORIA VIA DEI FIORI - VIA OLIVI - scala 1:200 - rif. TAV. 13 - OPERE DI URBANIZZAZIONE - Infrastrutture esterne all'ambito di PUA - INTERVENTO B

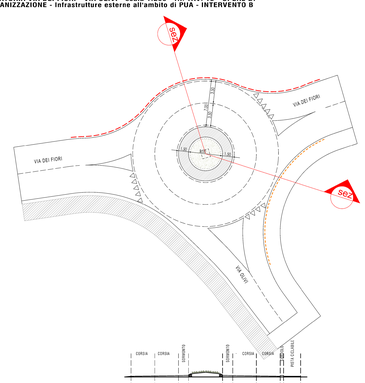

ROTATORIA VIA DEI FIORI - VIA DELLE ROSE - scala 1:200 - rif. TAV. 13 - OPERE DI URBANIZZAZIONE - Infrastrutture esterne all'ambito di PUA - INTERVENTO D

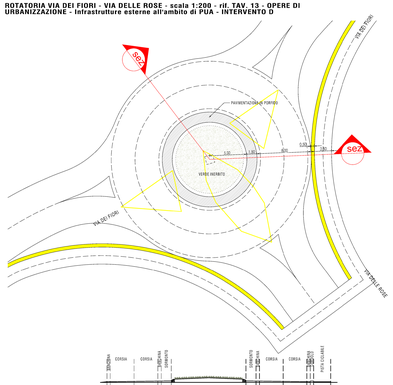

ROTATORIA VIA DEI FIORI - VIA ABETI - scala 1:200 - rif. TAV. 13 - OPERE DI URBANIZZAZIONE - Infrastrutture esterne all'ambito di PUA - INTERVENTO F

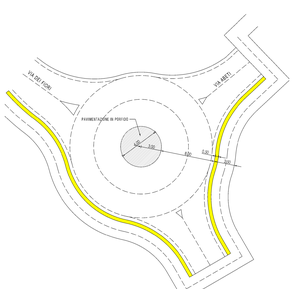

SEZIONE L-L - scala 1:100 - rif. TAV. 13 - OPERE DI URBANIZZAZIONE - Infrastrutture esterne all'ambito di PUA - INTERVENTO D

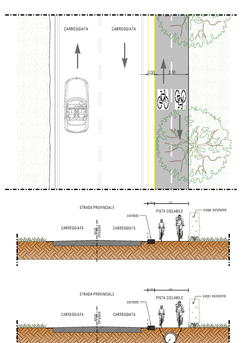

COMUNE DI ERACLEA

MUNICIPIUM S.G.R. S.p.A.
Porto di Venezia
Via della Chiesa, 47
31058 Noventa
Cod. Fiscale e Iscr. 04094600262

PROPRIETARIO
NUMERIA S.G.R. S.p.A.
Fondi Speciali
FLAVIO BRUNI

PROMISSARIO SUPERFICIARIO
Elite Vacanze Gestioni S.r.l.
Viale Gennaro Delle Chiaie, 12
80126 Napoli
Cod. Fiscale/P.IVA 08111000632

Dott. Ing. Giovanni Donadelli
REGISTRO UFFICIALE DEGLI INGEGNERI
Dott. Ing. Giovanni Donadelli
Ordine degli Ingegneri della Provincia di VENEZIA
n° 1966

GRUPPO PROGETTAZIONE

AGRI.TE.CO. S.C.
Antonio Pugliese Tecnico
Via Ca' Rossa, 7
31100 Treviso
P. IVA 04387190263
Dott. Alessandro Vendramin, Dott.ssa Alessandra Zanardo, Dott. Antonio Pugliese, Dott. Andrea Bellavitis, Dott. Luca Lotto, Dott.ssa Francesca Pescarolo, Dott.ssa Ilaria Zanardo





PROGETTISTA
PROGETTISTA INCARICATO
Dott. Ing. Alessandro Vendramin
Ordine degli Ingegneri della Provincia di VENEZIA
n° 4000




PROJECT MANAGER
DOTT. ALESSANDRO VENDRAMIN

ADM-TE.CO. S.C.
Via Ca' Rossa, 7
31100 Treviso

PROGETTO

VALLE OSSI

VARIANTE AL PIANO URBANISTICO ATTUATIVO
ai sensi dell'artt. 19 e 20 L.R. n° 11 del 23 aprile 2004

TITOLO

ALLEGATO A ALLA CONVENZIONE

INFRASTRUTTURAZIONI ESTERNE ALL'AMBITO DI P.U.A. MA DI INTERESSE GENERALE (ART. 4.3.2 DELLA CONVENZIONE)

REV.	DATA	FILE	OGGETTO	DIS.	APPR.
1	05/2017		Aggiornato a seguito di osservazione Prot. 19714 del 29/05/2017	F.B.	R.V.
2	07/2017		Aggiornato a seguito di osservazione Prot. 29446 del 14/07/2017	F.B.	R.V.
3	10/2017		Aggiornamento a integrazioni	F.B.	R.V.
4					
5					
6					
7					
8					

ELABORATO N.

DATA: 02/2012		SCALA: VARIE		DISEGNATORE: Arch. A. Carraro/Arch. Sgr	R.V.
PROGETTO: PIU_17_01		DISEGNO: F.B.		ESPERTO: R.V.	APPROVAZIONE: R.V.