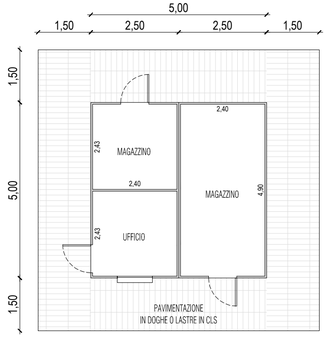

PIANTA NUCLEO ATTREZZATO TIPO A (Ufficio e magazzino)

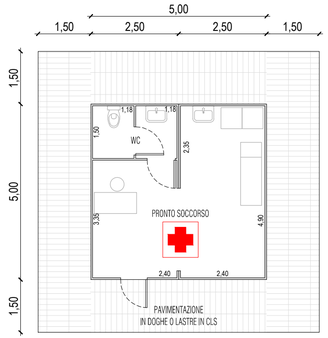

PIANTA NUCLEO ATTREZZATO TIPO B (Pronto soccorso)

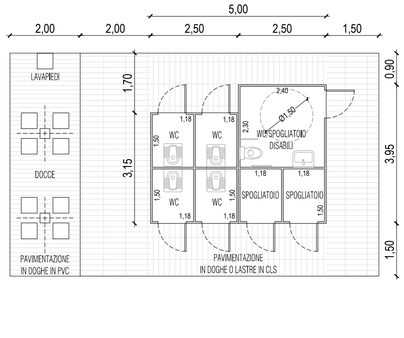

PIANTA NUCLEO ATTREZZATO TIPO C (wc, spogliatoi e docce)

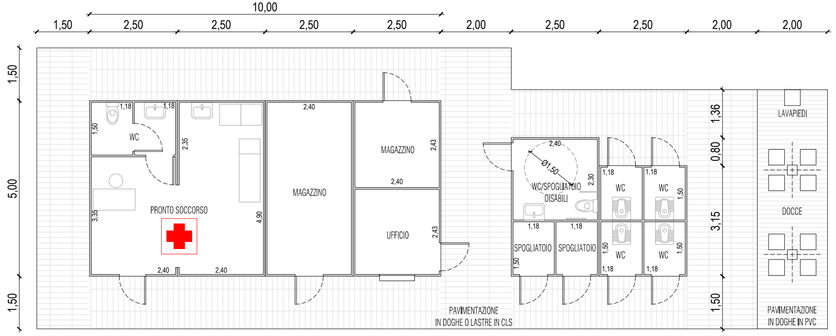

PIANTA NUCLEO ATTREZZATO TIPO D (tipologia mista A+B+C)

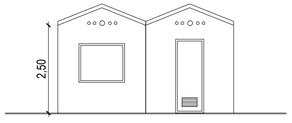

PROSPETTO NUCLEO ATTREZZATO TIPO A

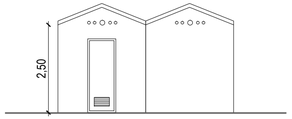

PROSPETTO NUCLEO ATTREZZATO TIPO B

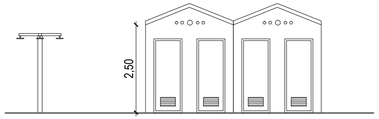

PROSPETTO NUCLEO ATTREZZATO TIPO C

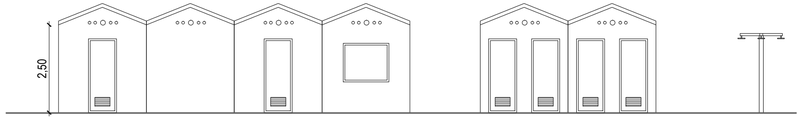

PROSPETTO NUCLEO ATTREZZATO TIPO D

PIANTE E PROSPETTI NUCLEI ATTREZZATI TIPO "A" - "B" - "C" - "D"| Scala 1:100

N.B. Il presente elaborato riporta soluzioni tipologiche per i nuclei a sevizio dell'arenile.
Composizioni diverse sono sempre ammesse fermo restando gli aspetti architettonici/morfologici degli elementi.

Regione Veneto
Città Metropolitana di Venezia
Città di Eraclea

P.P.A.

VARIANTE al Piano Particolareggiato dell'Arenile

T	11	

Scala 1:2.000

Schemi aggregativi nuclei attrezzati

Progettisti
urb. Francesco Finotto
arch. Valter Granzotto
arch. Andrea Gabatel
Collaboratori
urb. Mirco Barbiero
Ufficio Tecnico
dott.ssa Lara Santoro
Collaboratori
dott. Thomas Fiorindo

Il Sindaco
Nadia Zanchin

Adottato
DCC n. 24 del 27/04/2023

Approvato

PROTECO engineering s.r.l. - Via Cesare Battisti n.39 | 30027 San Dona' di Piave (VE) | Cod. Fisc. e Part. IVA 03952490278 | tel 0421-54589 | fax 0421 54532 | mail: protecoeng@protecoeng.com| Pec:protecoengineeringsrl@legalmail.it

Novembre 2024